



TAV 1

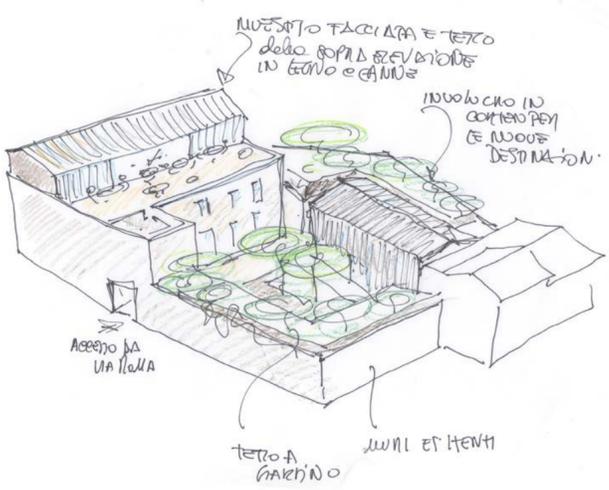

PLANIVOLUMETRICO
scala 1:500

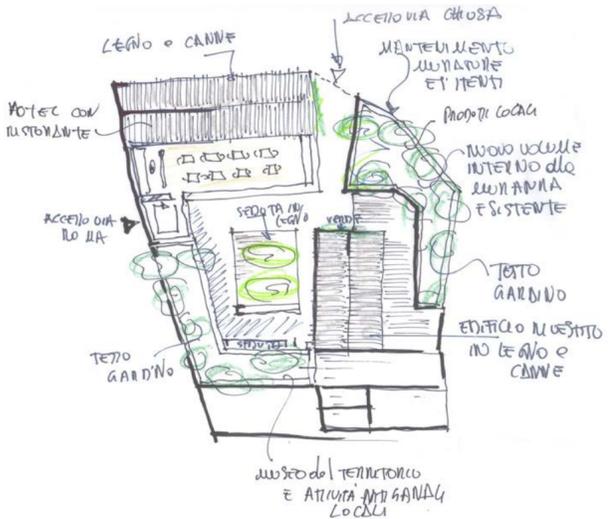

SCHIZZO DI INSIEME




VISTA DI INSIEME

- HOTEL
- INFORMAZIONI TURISTICHE
- MUSEO DEL TERRITORIO E ATTIVITA' ARTIGIANALI LOCALI
- PRODOTTI LOCALI VENDITA
- RISTORANTE BAR


PLANIMETRIE SCHEMI FUNZIONALI



PIANTA PIANO TERRENO
scala 1:500

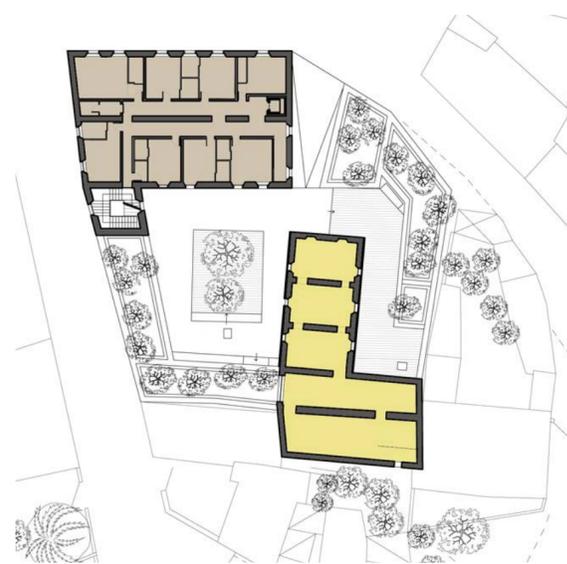

PIANTA PIANO PRIMO
scala 1:500

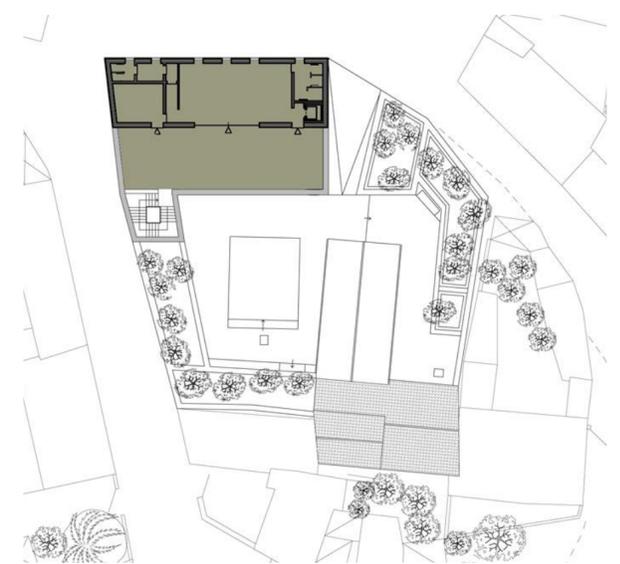

PIANTA PIANO SECONDO
scala 1:500

TAV 2



PIANTA PIANO TERRENO
scala 1:200




PIANTA PIANO PRIMO
scala 1:200

TAV 3



PIANTA PIANO SECONDO
scala 1:200

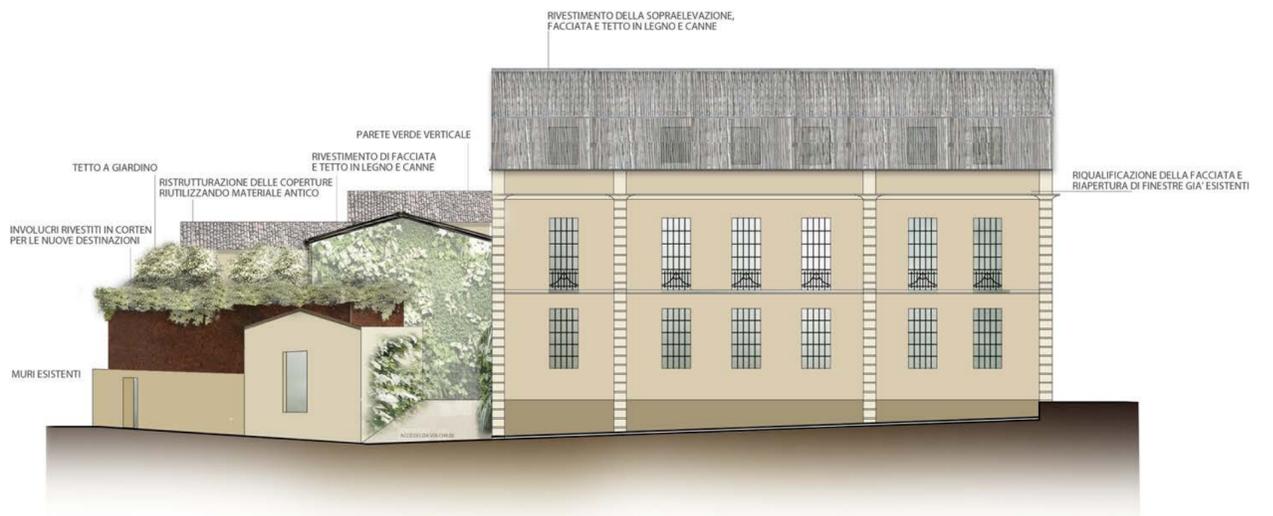


PROSPETTO VIA CHIUSA
scala 1:200



PROSPETTO VIA ROMA
scala 1:200

TAV 4

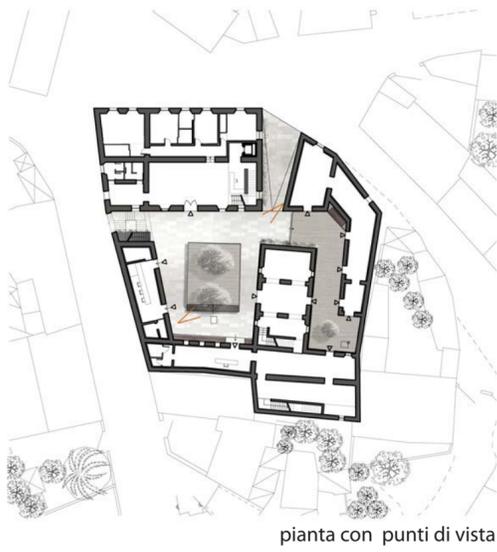

pianta con punti di vista

VISTA DELLA CORTE INTERNA



VISTA DELLA CORTE INTERNA

SEZIONE
scala 1:200

