



INQUADRAMENTO GENERALE DELL'INTERVENTO  
scala 1:500




PLANIVOLUMETRICO  
scala 1:200

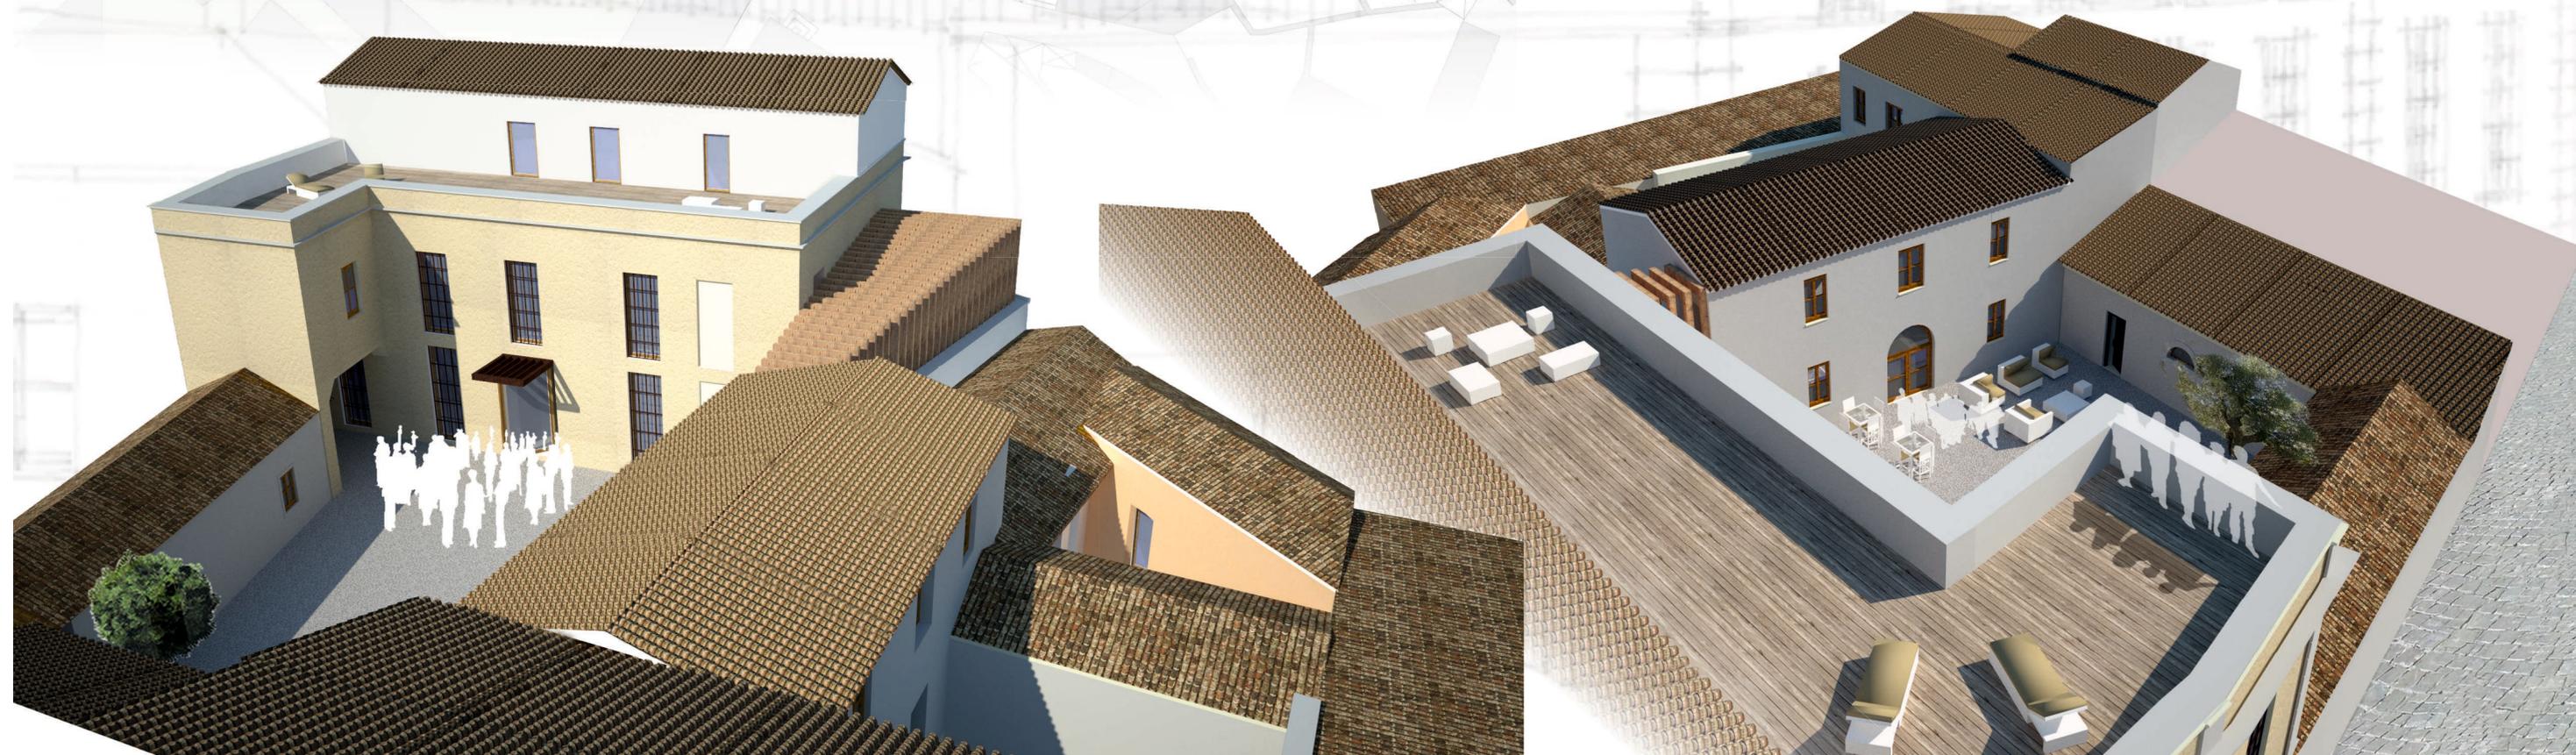


PIANTA SEMINTERRATO

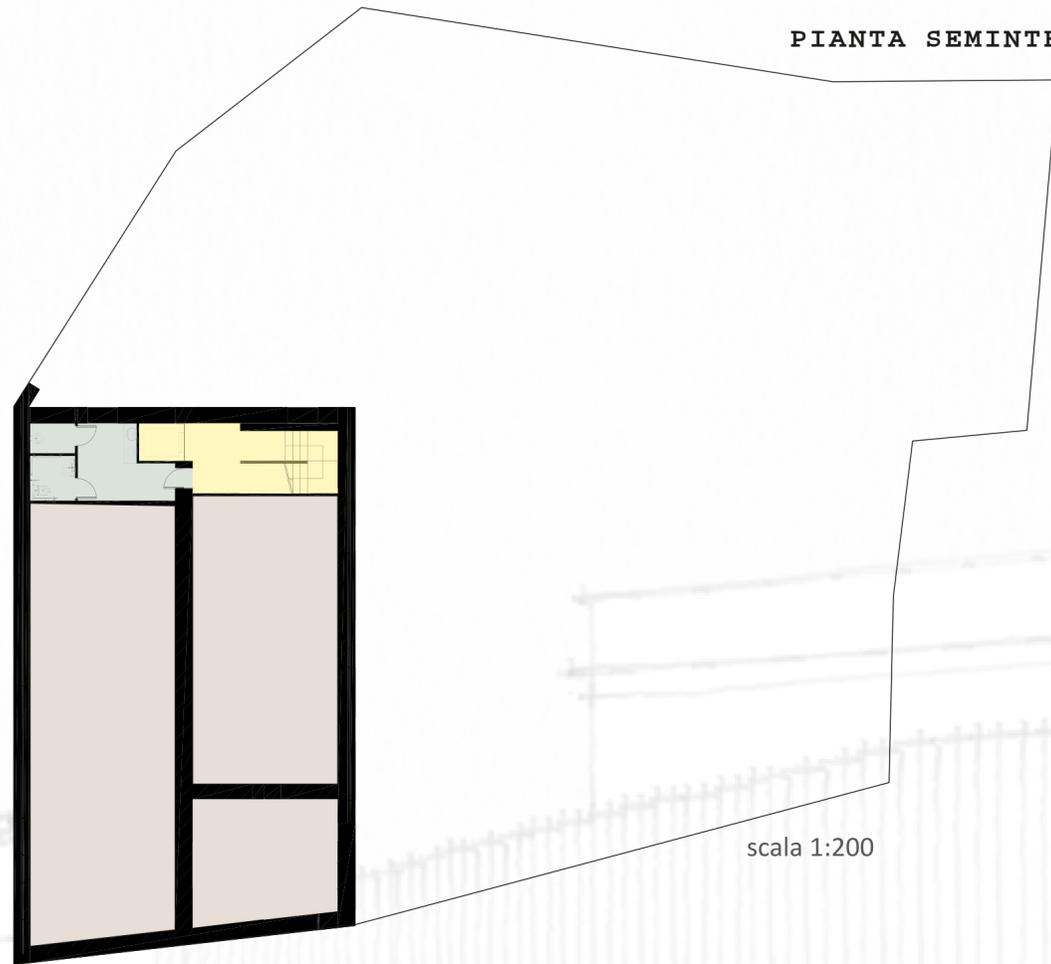


PIANTA PIANO TERRA

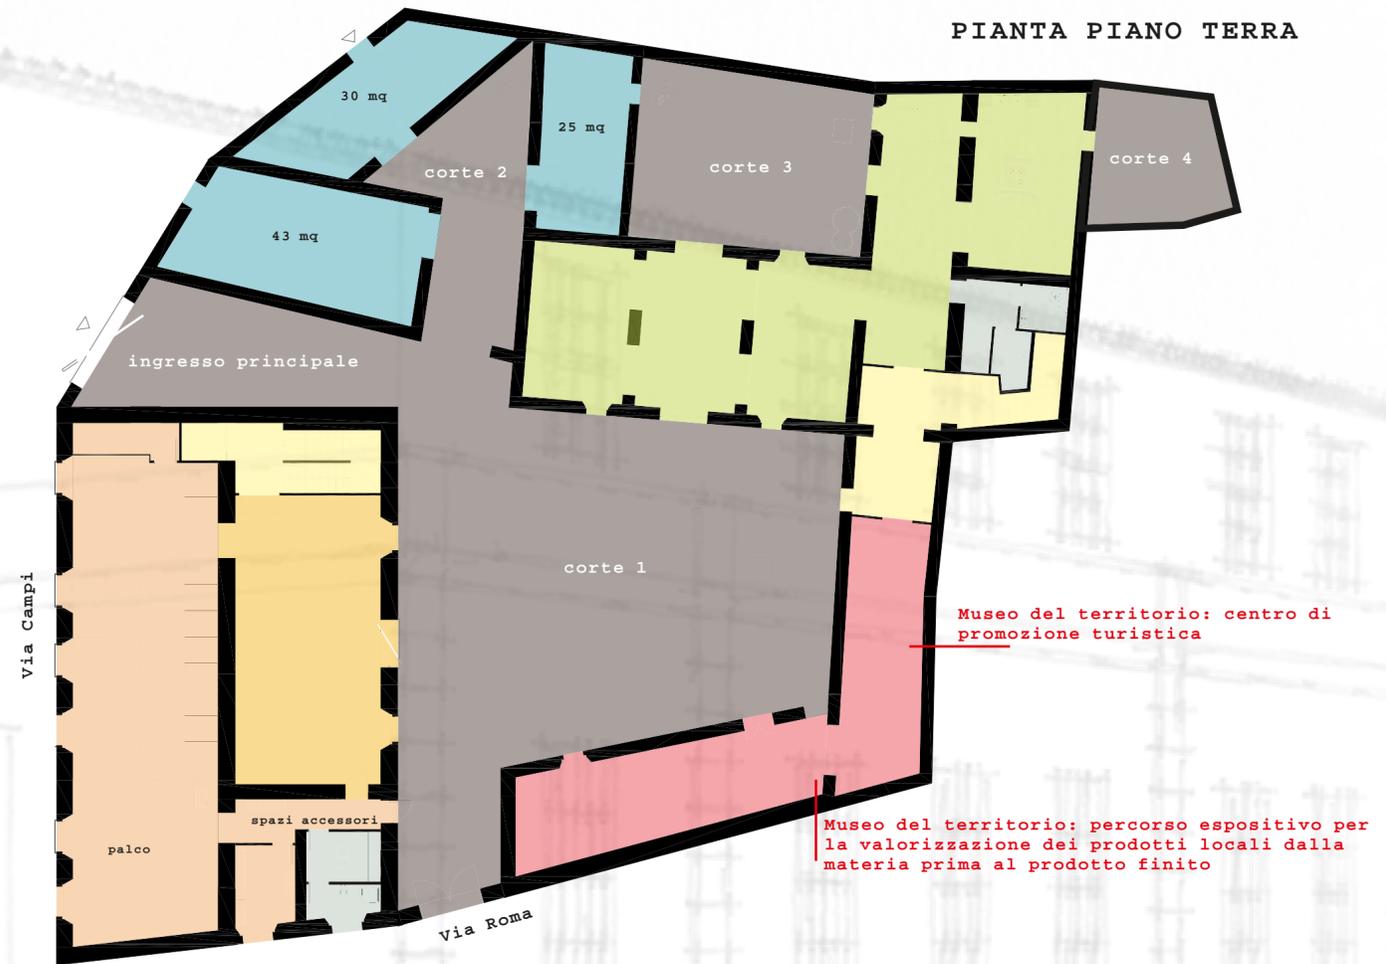

PIANTA PRIMO PIANO

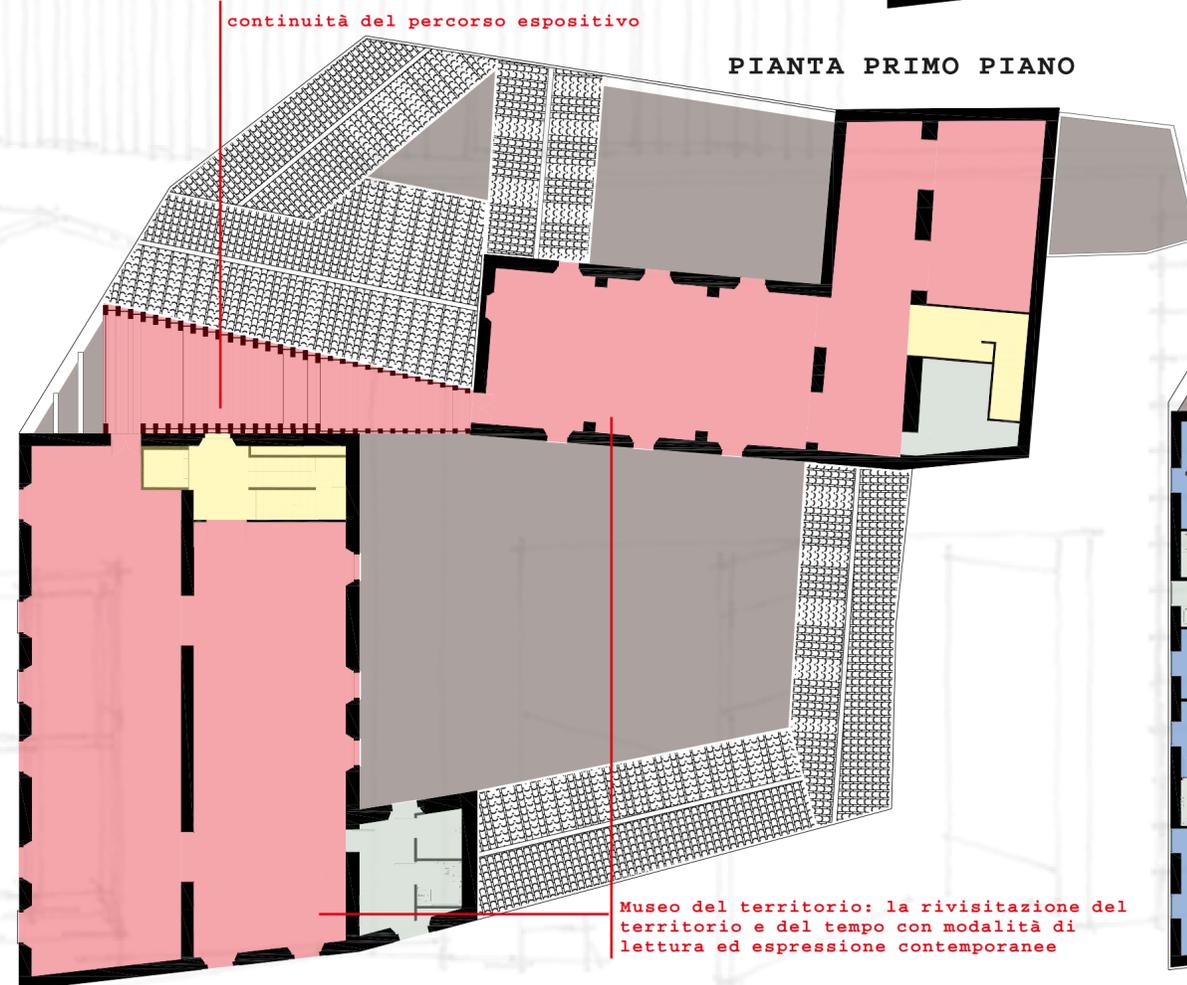

PIANTA SECONDO PIANO

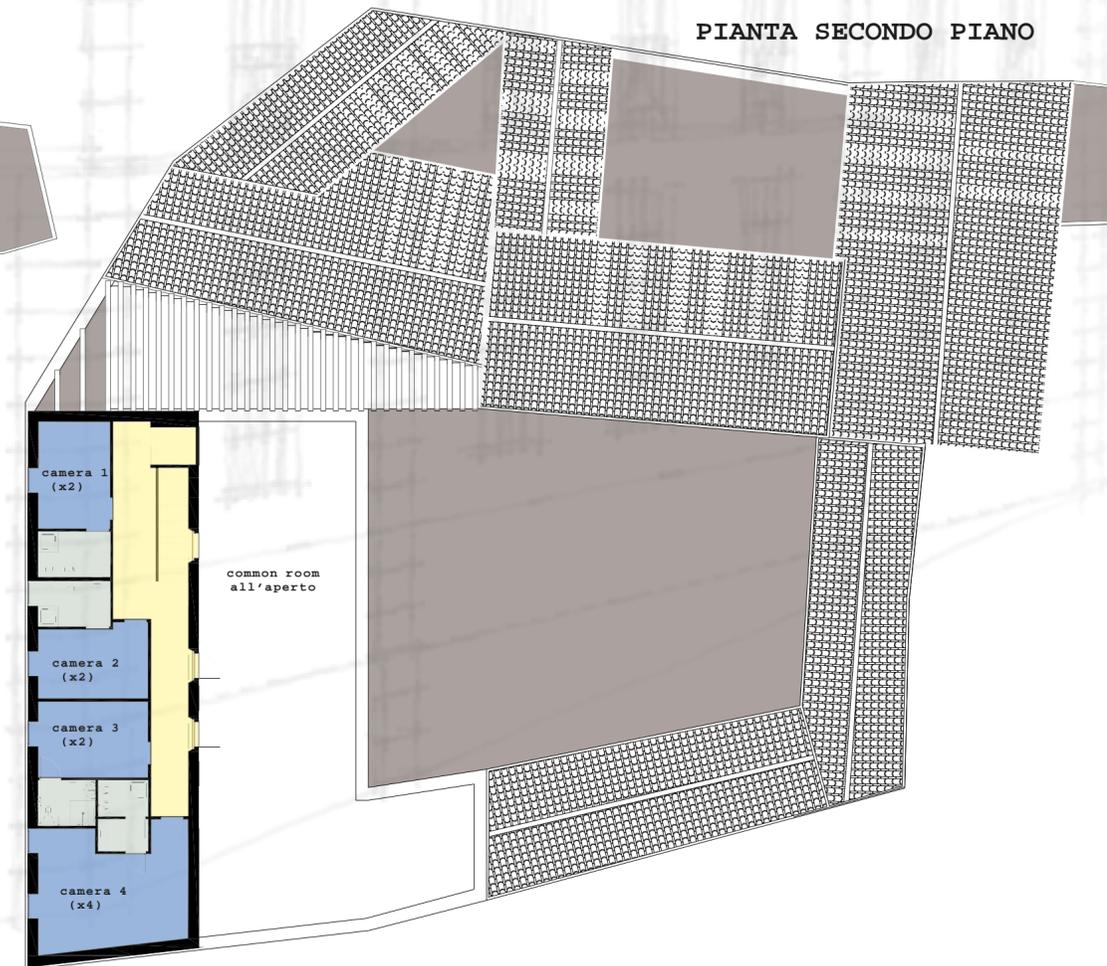

COLLEGAMENTI VERTICALI

SPAZIO PER RIUNIONI, MEETING, EVENTI TEATRALI

FOURIER SPAZIO PER EVENTI PRIVATI

SERVIZI IGIENICI DEPOSITO

MUSEO DEL TERRITORIO

ZONA RELAX \_BAR\_ RISTORANTE


COMMERCIO PRIVATO

AREA PERNOTTAMENTO


Museo del territorio: la rivisitazione del territorio e del tempo con modalità di lettura ed espressione contemporanee




SEZIONE C-C

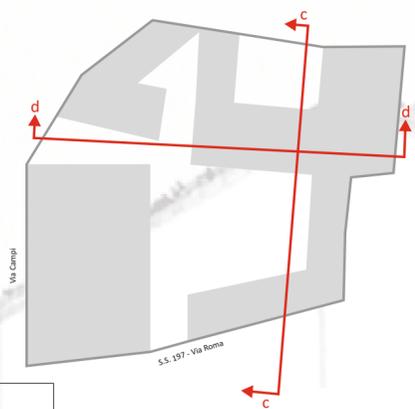


SEZIONE D-D

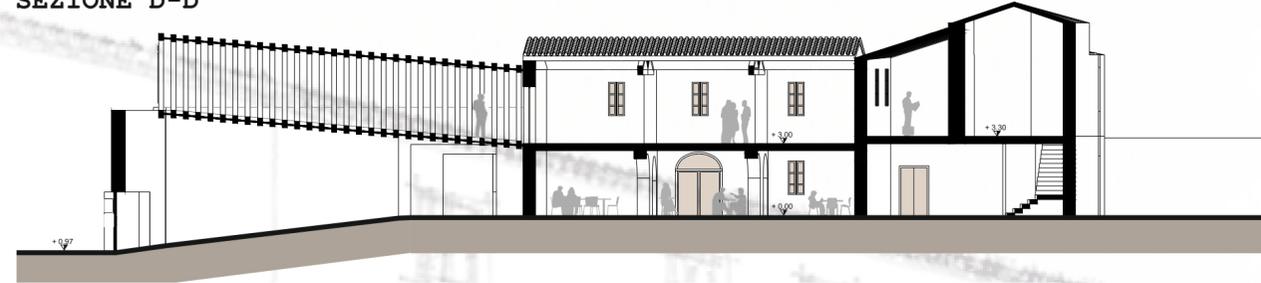

scala 1:200

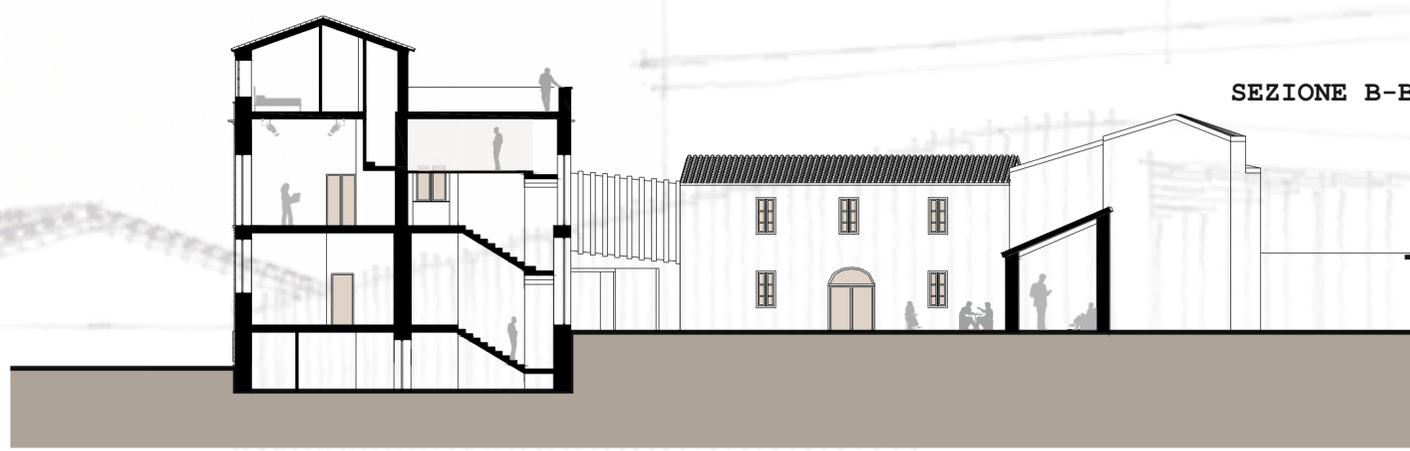

SEZIONE B-B

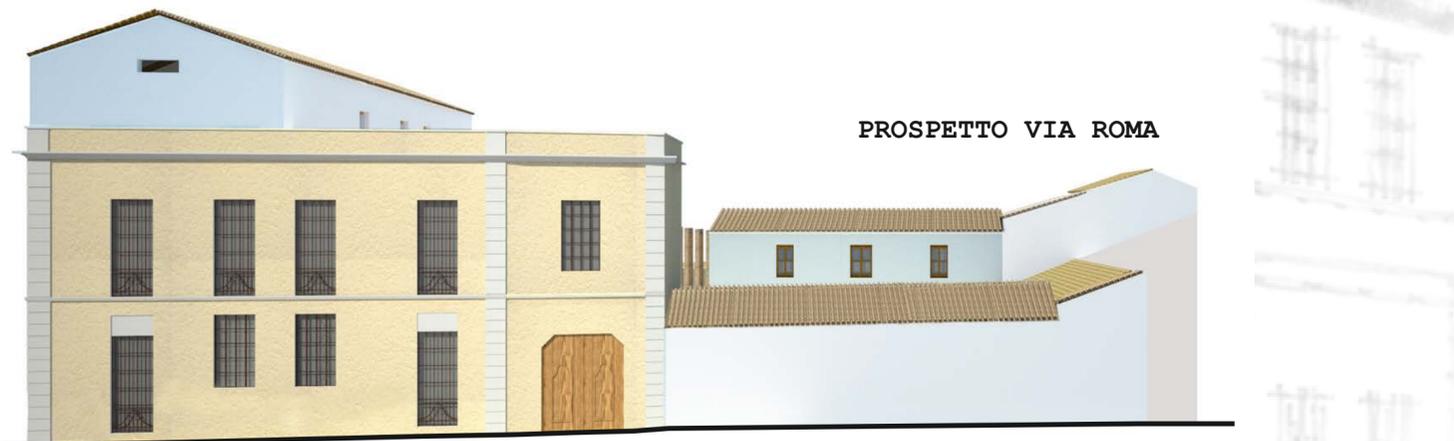


PROSPETTO VIA ROMA



PROSPETTO VIA CAMPI



SEZIONE A-A

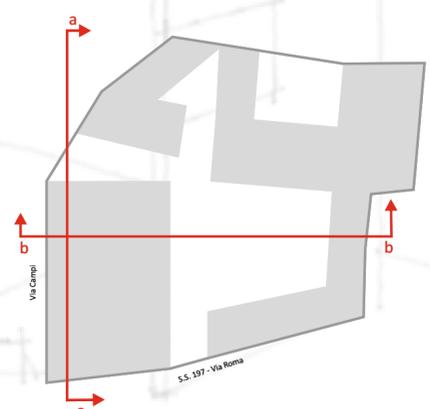

scala 1:200



# Museo del Territorio



sensoriale




interattivo



visionario

culturale

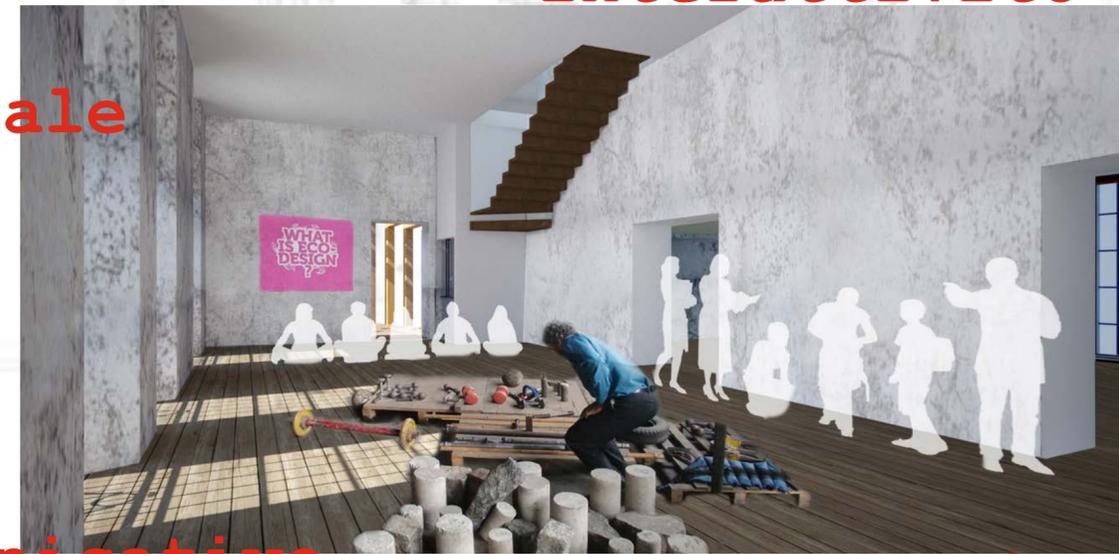

comunicativo

creativo

