

Planimetria, scala 1:500



concorso di idee per restauro
risanamento conservativo
e riqualificazione funzionale
del complesso dell'ex mulino pastificio
di nuragus




Pianta piano terra

LEGENDA


- 1-corte di ingresso 2-info point-biglietteria "museo del territorio"
- 3-museo, prima sala 4-laboratorio panificio/pasticificio
- 5-panificio, vendita 6-vendita prodotti tipici locali
- 7-ingresso in quota 8-corte alta 9-portico 10-oleificio/frantoio
- 11-cantine/laboratori 12-servizi/uffici relativi a oleificio e laboratori
- 13-auditorium/sala proiezioni 14-corte bassa 15-ingresso locanda
- 16-lavanderia/servizi della locanda 17-locale tecnico
- 18-caffè/centro di promozione turistica




concorso di idee per restauro
risanamento conservativo
e riqualificazione funzionale
del complesso dell'ex mulino pastificio
di nuragus

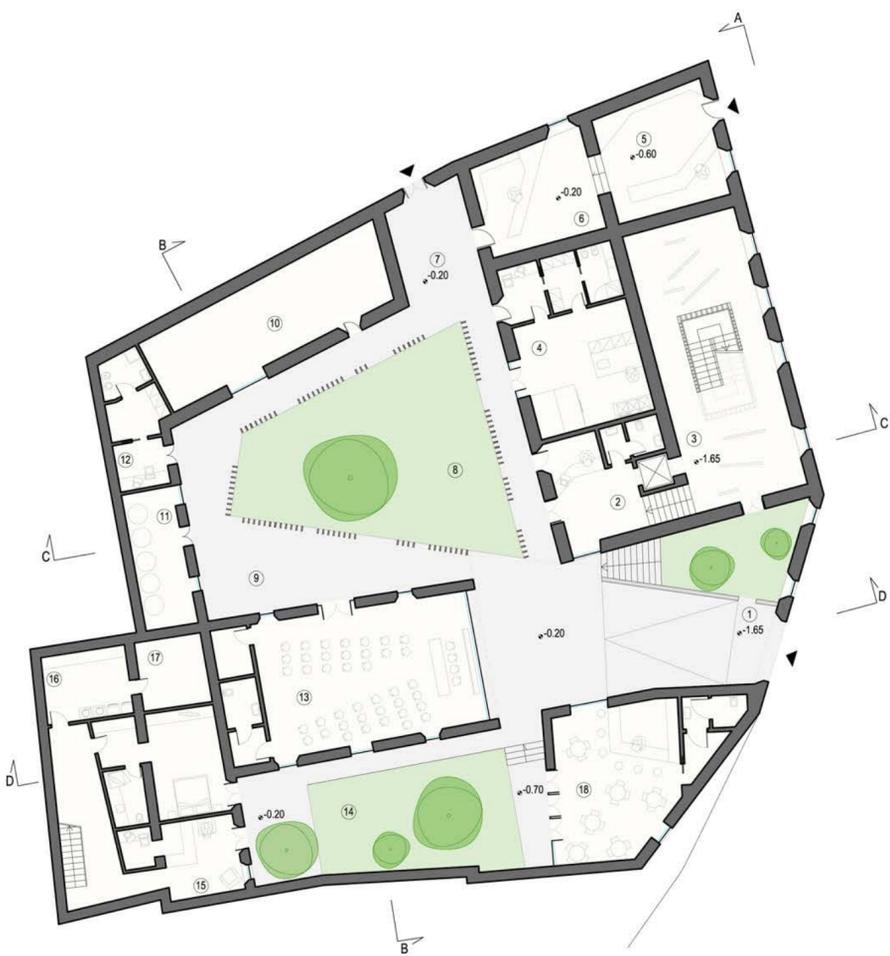

Pianta piano terra

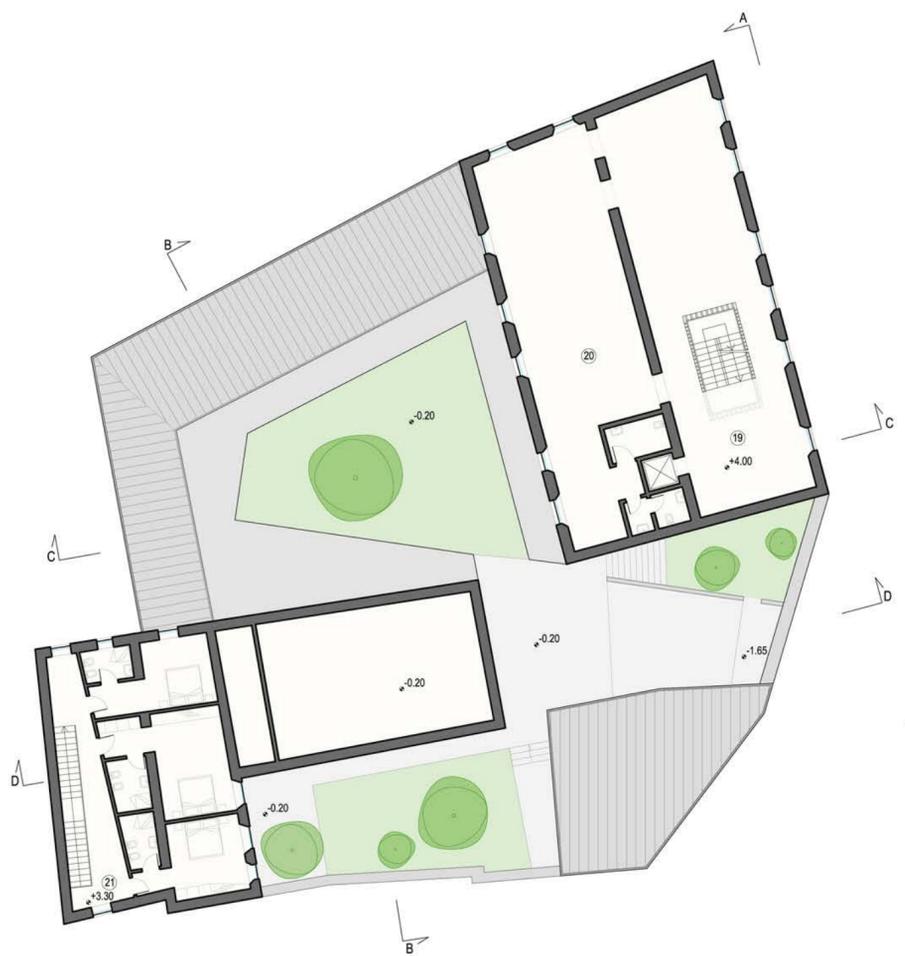

Pianta piano primo

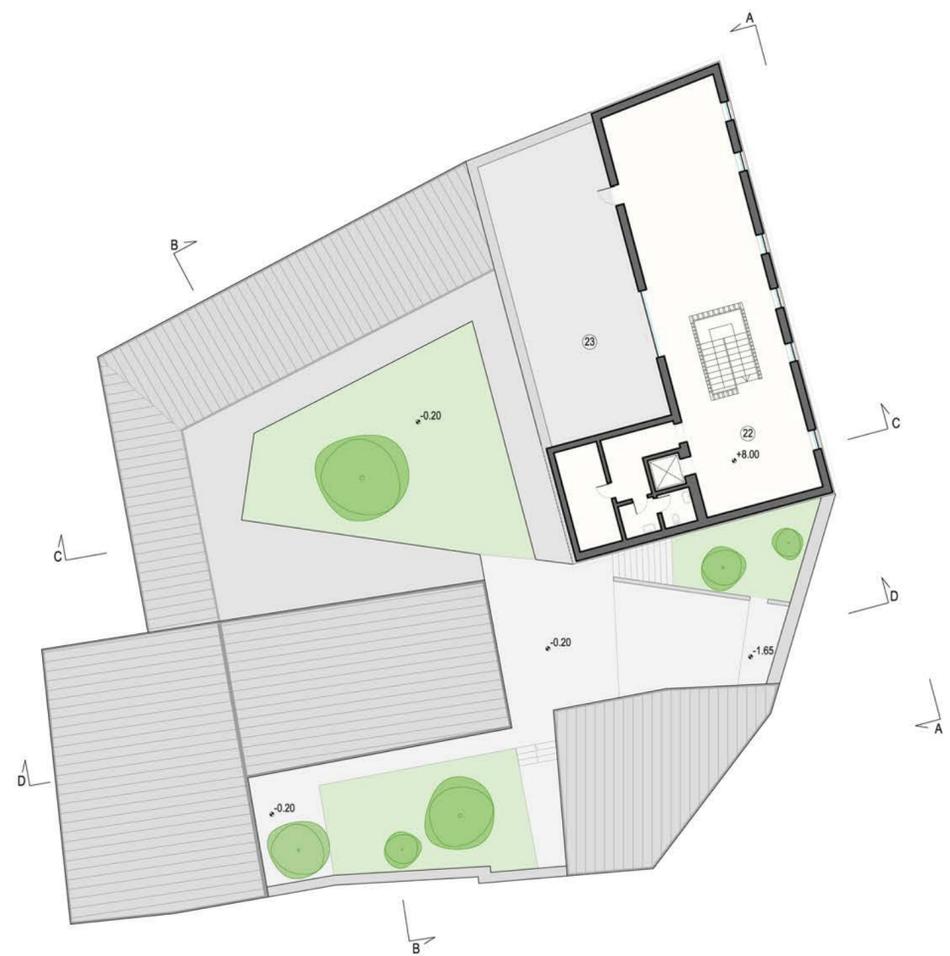


Pianta piano secondo



Sezione AA - Prospetto su via chiusa




Sezione BB

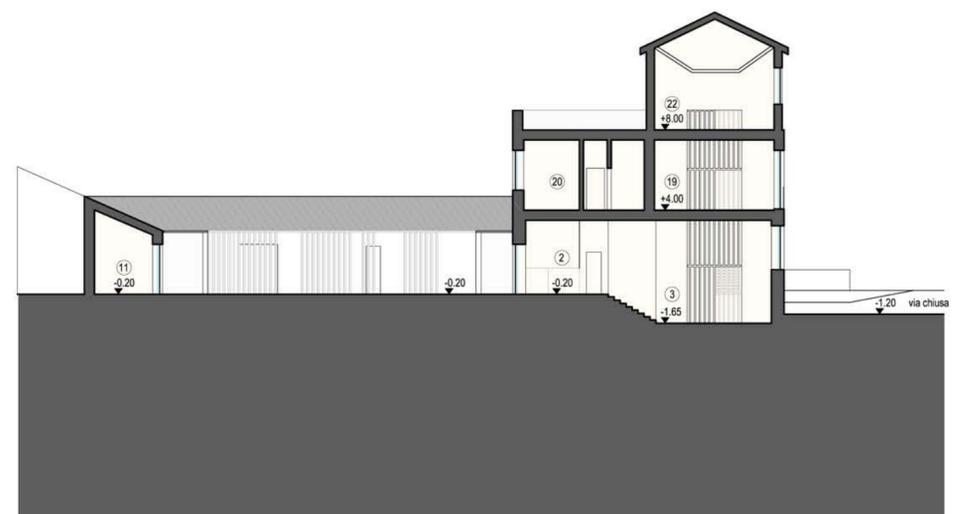

Sezione CC

LEGENDA
 1-corte di ingresso 2-info point-biglietteria "museo del territorio" 3-museo, prima sala 4-laboratorio panificio/pastificio 5-panificio, vendita 6-vendita prodotti tipici locali 7-ingresso in quota via roma 8-corte alta 9-portico 10-oleificio/frantoio 11-cantine/laboratori 12-servizi/uffici relativi a oleificio e laboratori 13-auditorium/sala proiezioni 14-corte bassa 15-ingresso locanda 16-lavanderia/servizi della locanda 17-locale tecnico 18-caffè/centro di promozione turistica 19-museo, seconda sala 20-museo, terza sala 21-locanda, secondo piano 22-museo, quarta sala 23-terrazza del museo

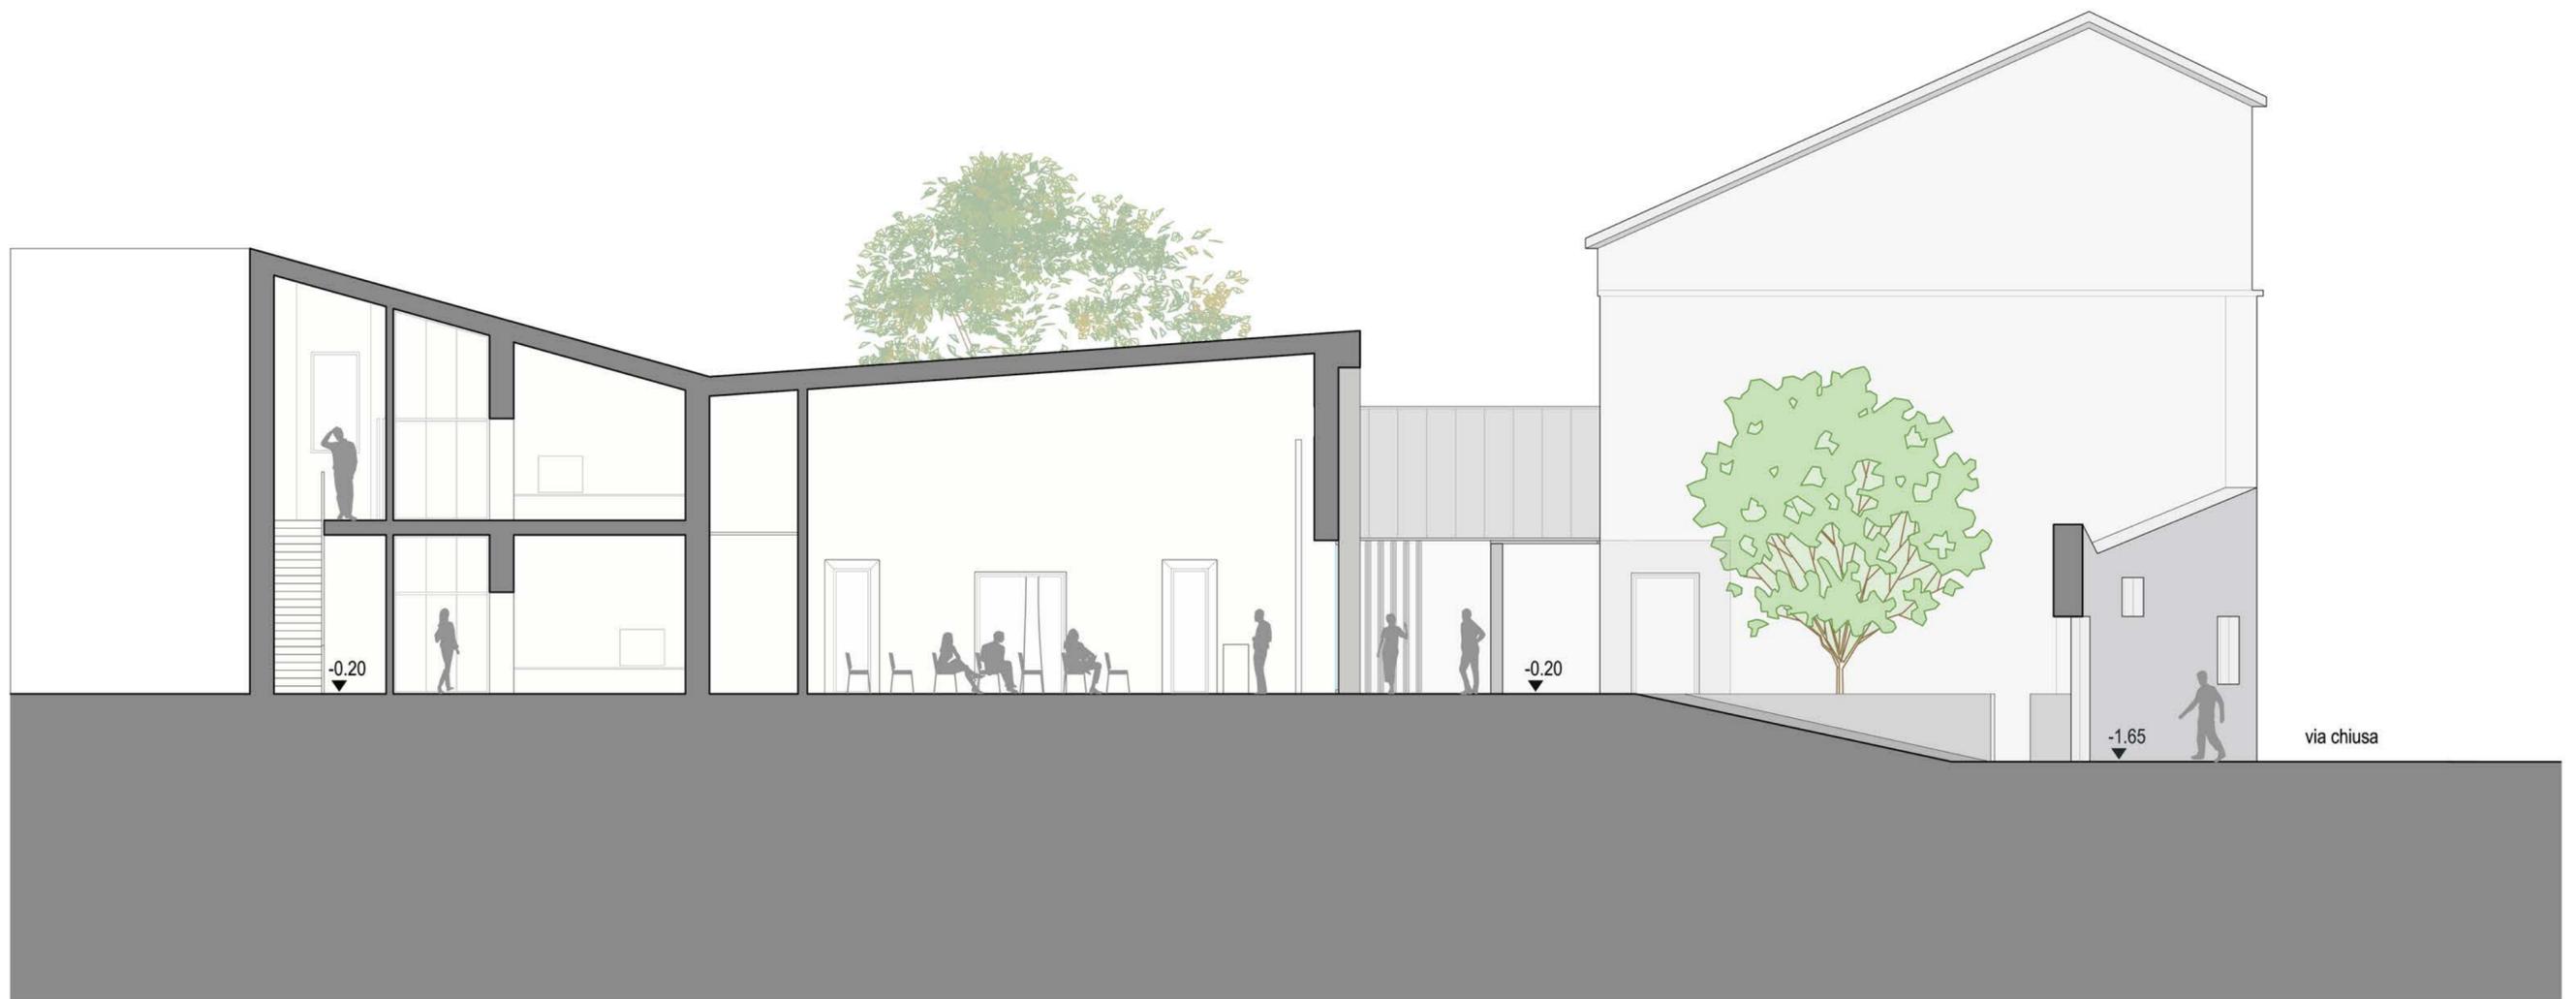

Sezione DD, scala 1:100

