

# RESTAURO, RISANAMENTO CONSERVATIVO E RIQUALIFICAZIONE FUNZIONALE DEL COMPLESSO DELL'EX MULINO PASTIFICIO DI NURAGUS 1



- A- Ingresso Corte.
- B- Ingresso Pro-Loce.
- C- Ingresso Museo del Territorio.
- D- Ingresso Locale Associazioni.
- E- Ingresso Esposizione prodotti locali.
- F- Fontana seduta d'acqua.
- G- Ingresso punto bar/locale associazione.
- H- Ingresso laboratori didattici/ aule incontri.
- I- Servizi.
- L - Locali a servizio di associazioni.


PIANTA PIANO TERRA  
SCALA 1/200



INQUADRAMENTO PLANIMETRICO  
SCALA 1/500




SCHEMA FUNZIONALE  
LIVELLO TERRA

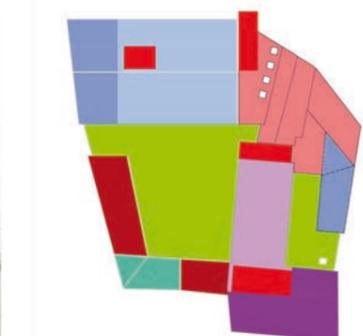

- Pro Loco Uffici Museo
- Museo del Territorio
- Locali Associazioni
- Locali a servizio di associazioni
- Laboratori didattici, aule incontri
- Servizi pubblici


PRIMO LIVELLO

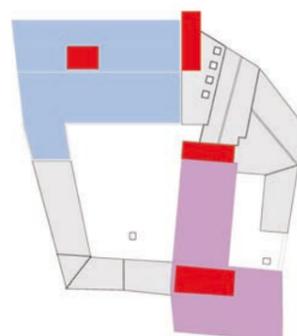

- Locali Associazioni
- Esposizione permanente prodotti e tecniche locali
- Servizi pubblici
- Aree verdi
- collegamenti verticali



Vista dall'ingresso nella corte.

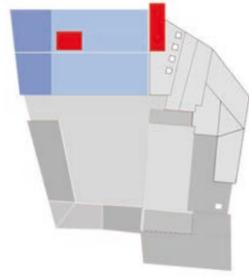

### EDIFICIO DEL MUSEO DEL TERRITORIO




Il **MUTER**, Museo del Territorio, si distribuisce su tre livelli, il primo, al piano terra, è accessibile dalla corte giardino, nella quale possono trovare per esposizioni temporanee reperti di grande dimensione. Allo stesso livello, con accesso separato trovano spazio anche uffici a servizio del museo e per la promozione del territorio.

Il Museo internamente si articola in un CONTROLLO BIGLIETTERIA/BOOK SHOP, vicino ai servizi, dal controllo si accede tramite una rampa di collegamento alla prima sala posta alla quota della strada via Chiusa. In questa sala sono posti i collegamenti verticali ai piani superiori.



▲ Ingresso Book\_Shop

▼ Sala esposizione secondo piano

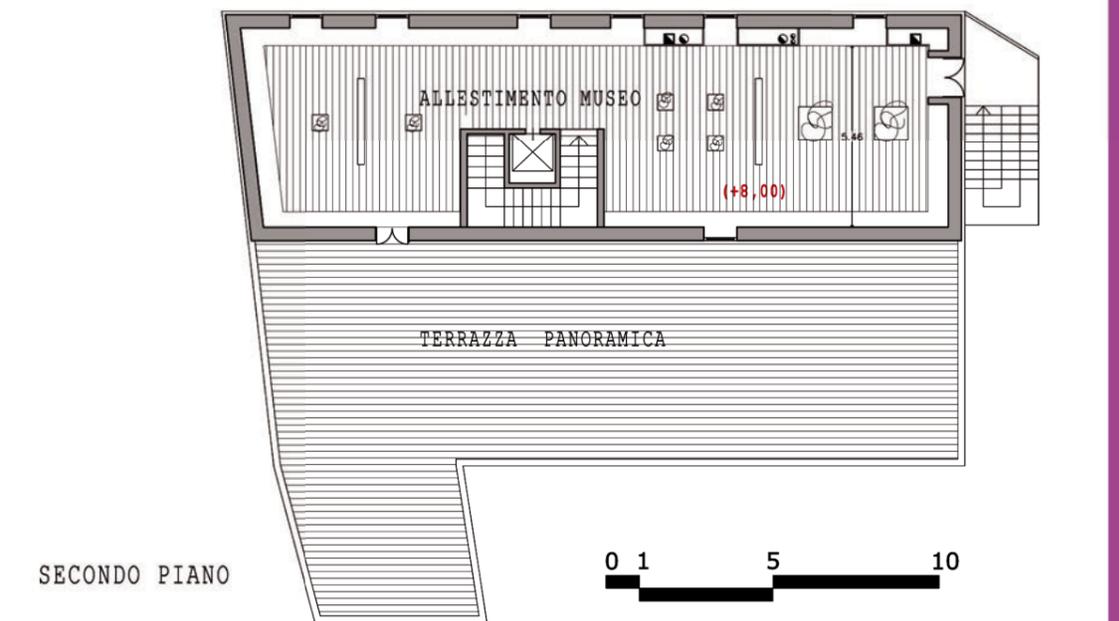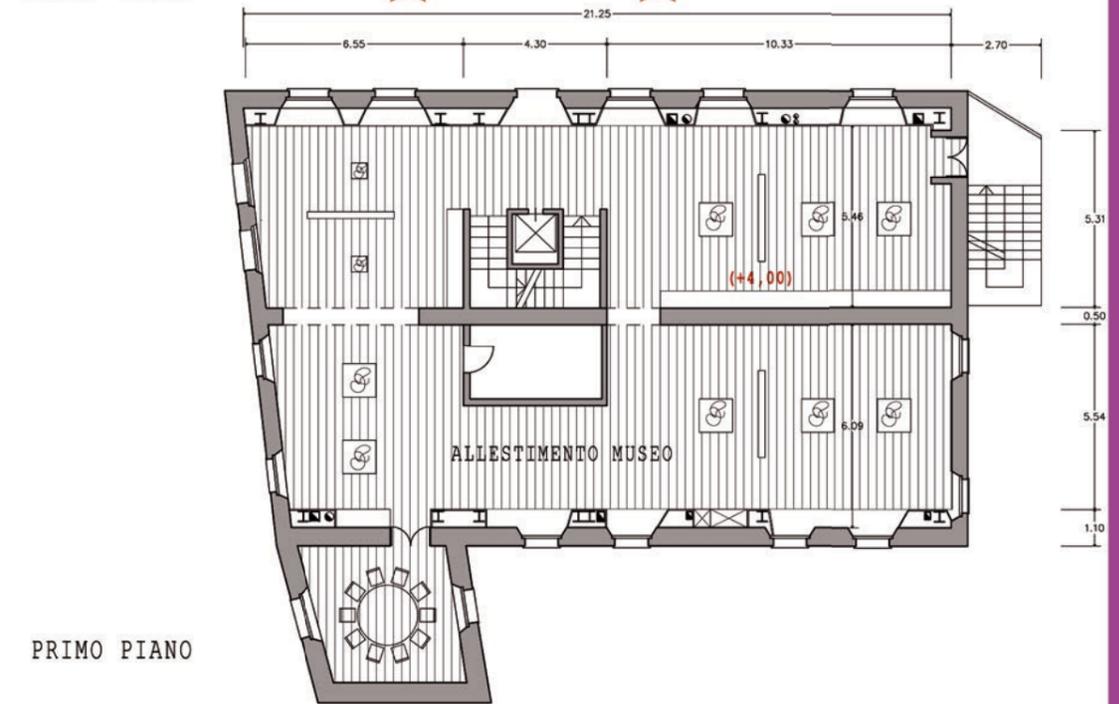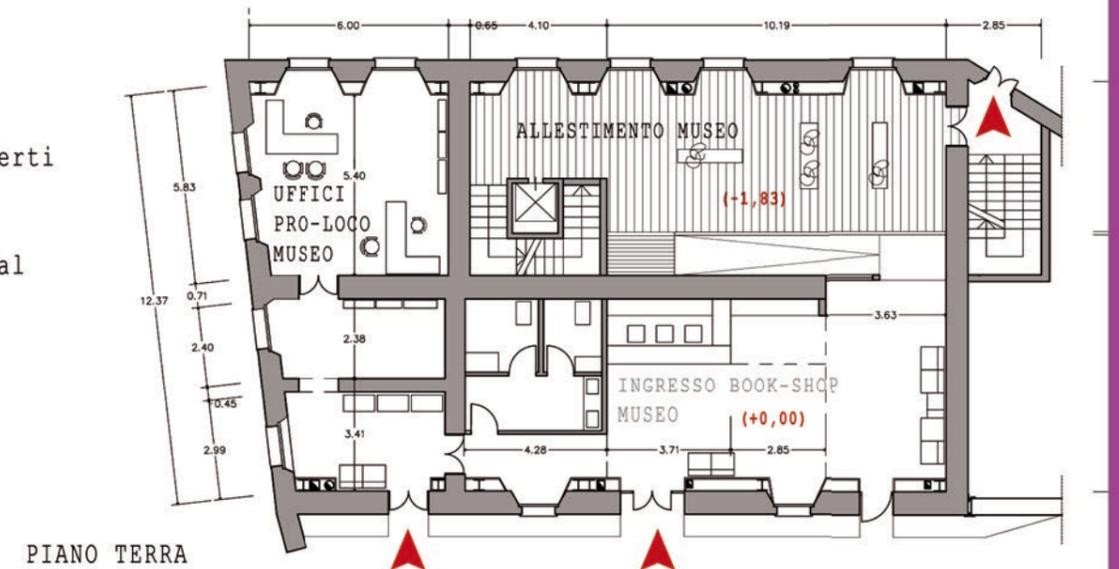


**MU  
TER**

**MUSEO DEL  
TERRITORIO**





## PERCORSO ESPOSITIVO DEI PRODOTTI E DELLE LAVORAZIONI LOCALI

☀  
**PRODOTTI LOCALI**  
↓

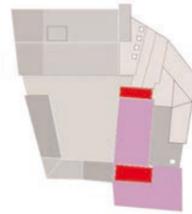


Il Percorso espositivo per i prodotti e le lavorazioni locali è localizzato nel corpo di fabbrica a due livelli parallelo la via Campi con l'accesso principale dalla corte giardino, i collegamenti verticali sono assicurati da una scala interna e da un ascensore per disabili

L'articolazione funzionale, premette la coesistenza del percorso espositivo sui due livelli con altre sale per laboratori didattici, ma anche per momenti di incontro della comunità. Anche per questo corpo di fabbrica è prevista una scala di sicurezza esterna rifinita con un involucro in acciaio corten dello stesso disegno lamellare.

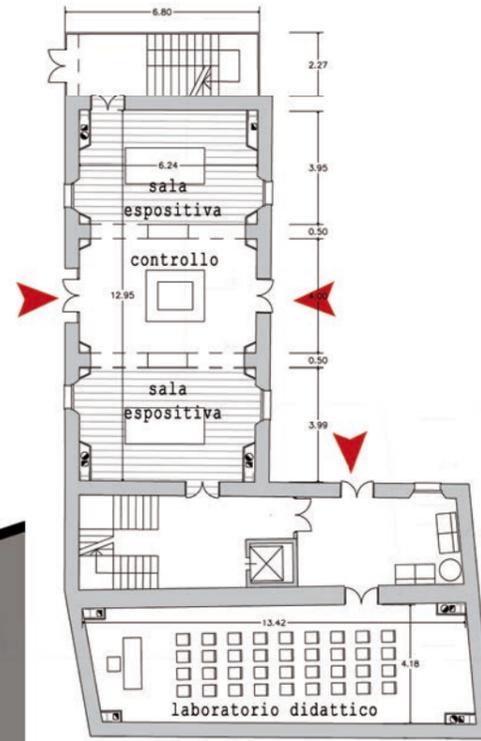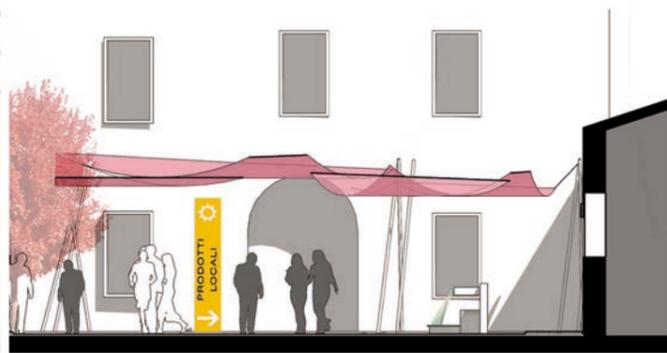


PIANO TERRA

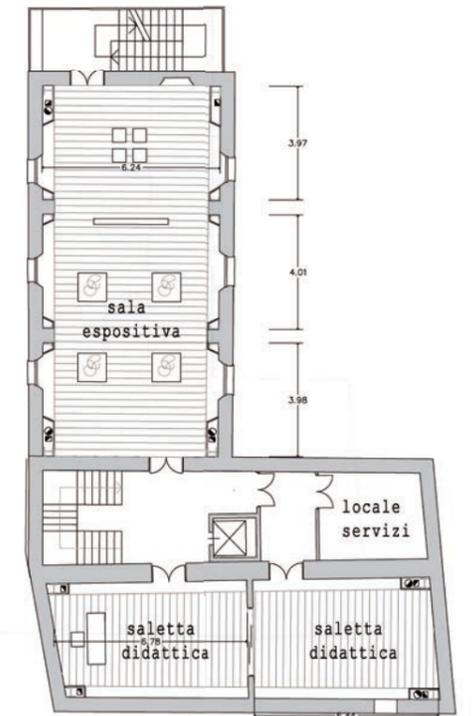


PRIMO PIANO

Una parte del complesso è organizzata come luogo per i momenti di incontro di associazioni culturali attive nella comunità. Sono definiti, quindi, ambienti di diverse dimensioni, anche nella corte giardino, che si prestano a diverse utilizzazioni, tra questi ambienti, due presentano già destinazioni specifiche, quella di piccolo bar punto di ristoro, nella corte piccola, e quella di centro culturale pensato per momenti di incontri dotato di una saletta con specifica vocazione per prove di recitazioni o piccola scuola musica.

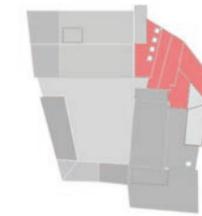

PIANO TERRA

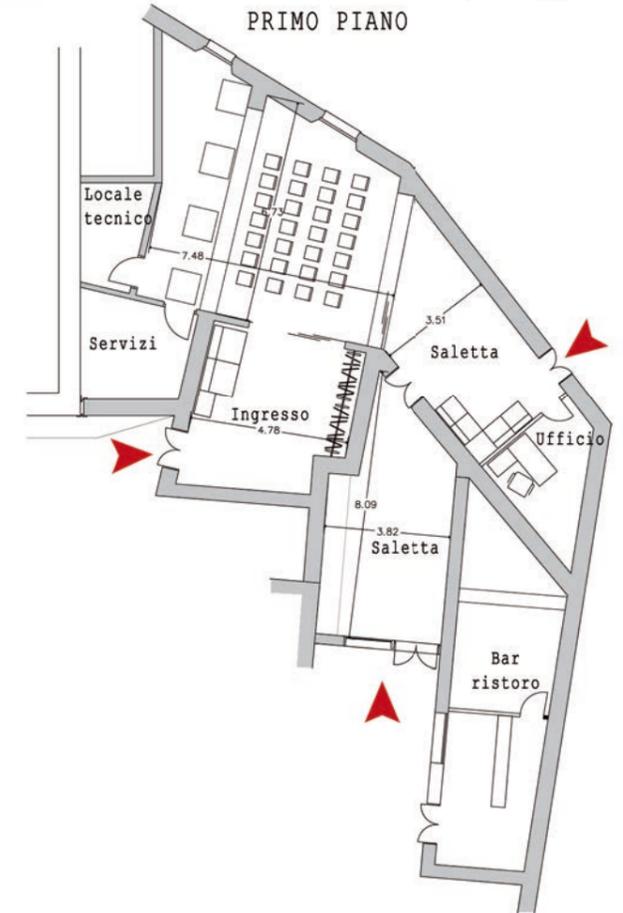

Sistema degli elementi illuminanti



Saletta per incontri o attività culturali

