


... L'uso del bicolore razionalizza l'effetto dell' innesto urbano e struttura il disegno dei prospetti esistenti cercando il contrasto visivo ...



FOTOMONTAGGIO DEL MUSEO NEL PAESAGGIO



VISTA PROSPETTICA ANGOLO VIA ROMA

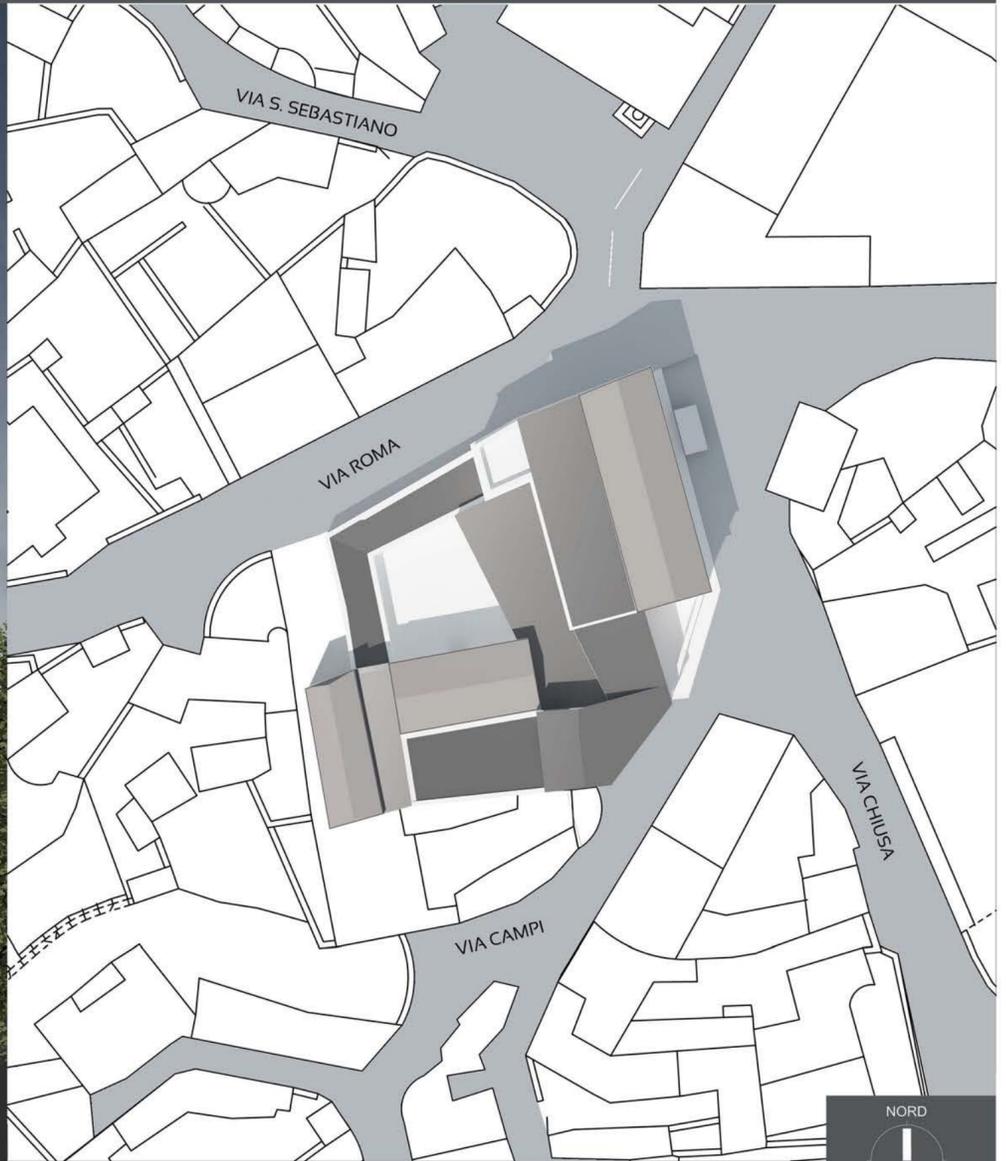

PLANIVOLUMETRIA SCALA 1:500




LEGENDA :  
 ■ MUSEO DEL TERRITORIO  
 ■ VIABILITA' PRINCIPALE  
 ■ VIABILITA' SECONDARIA

FOTOGRAFIA AEREA CON VIABILITA' E COLLEGAMENTI




LEGENDA :  
 1. VOLUMI ESISTENTI  
 2. VOLUMI DI PROGETTO  
 3. COPERTURE ESISTENTI


VISTA PROSPETTICA AEREA

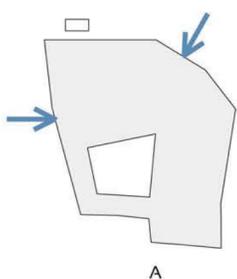


A

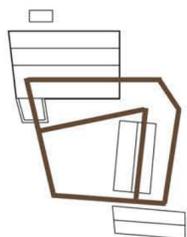

B

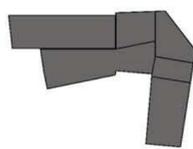


C

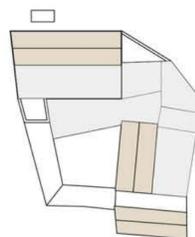


D

LEGENDA :  
 A \_ INGRESSI DEL MUSEO  
 B \_ CONNESSIONI  
 C \_ VOLUMI INNESTO  
 D \_ CONFIGURAZIONE FINALE DEL COMPLESSO


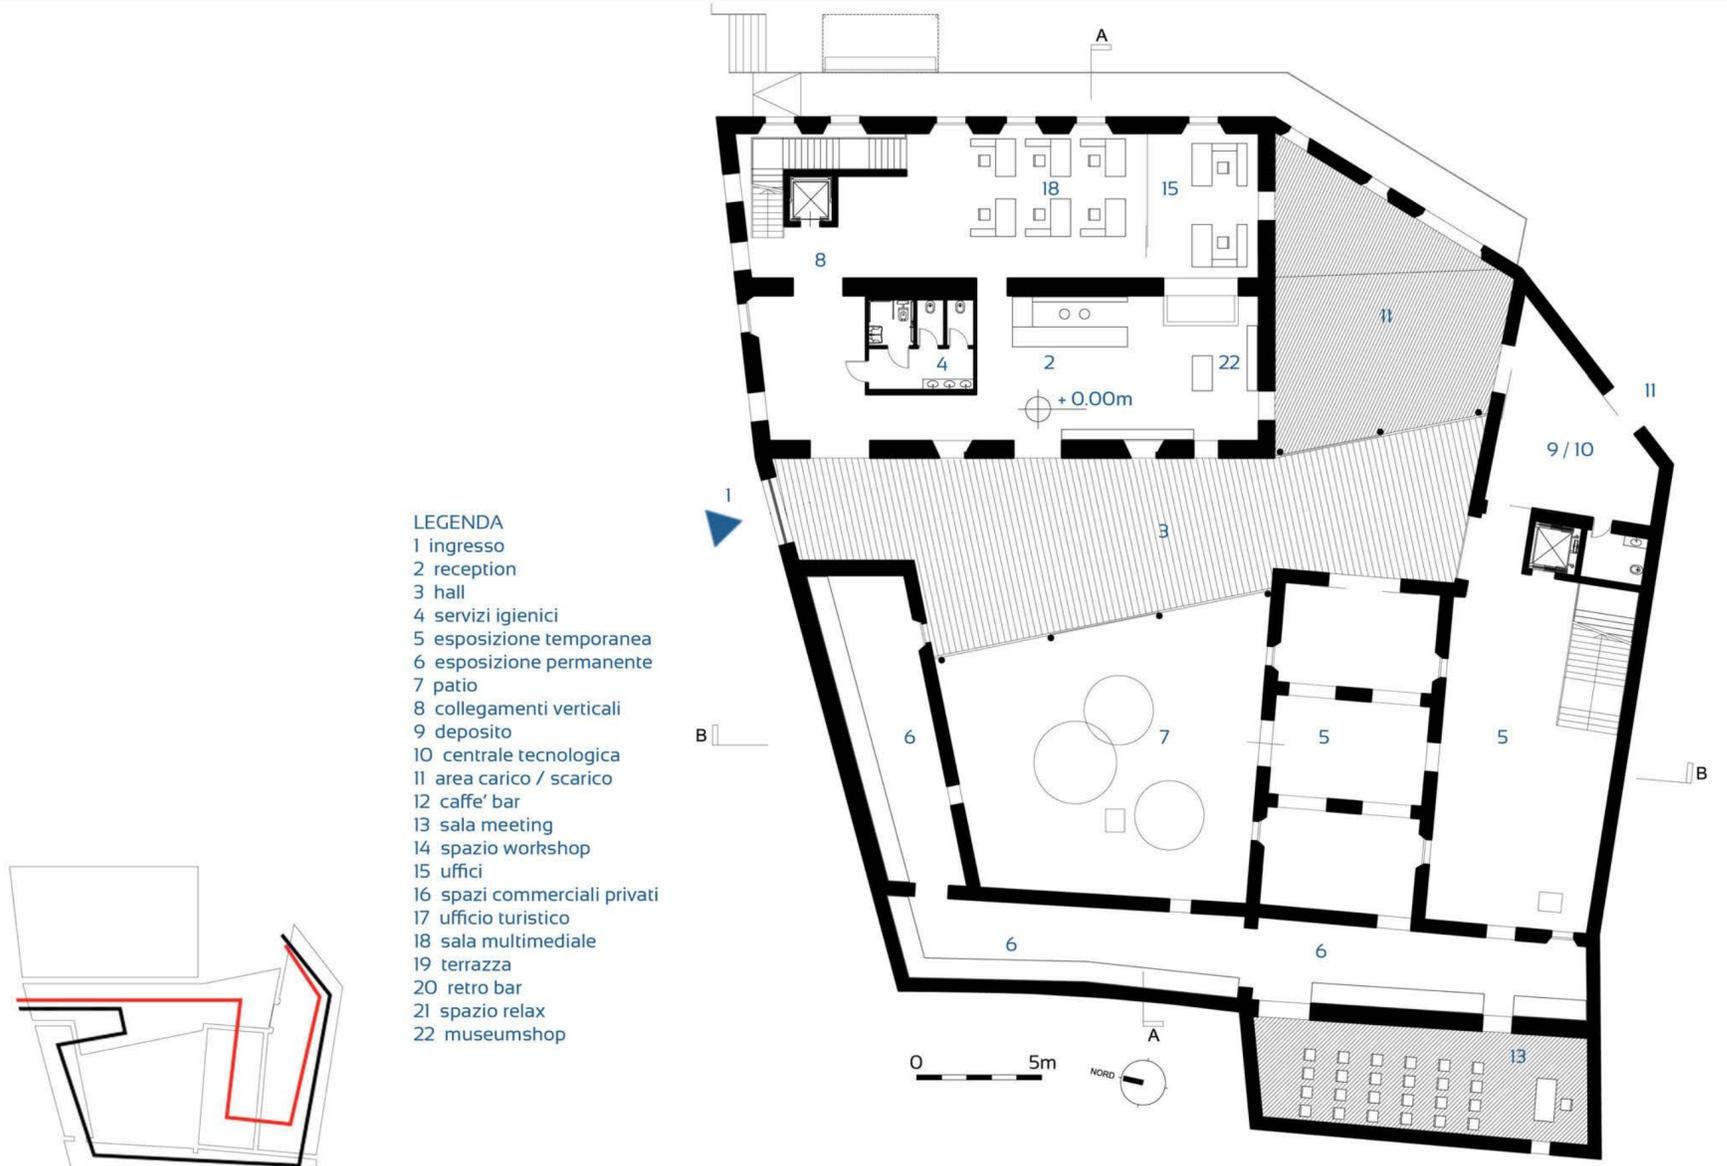


- LEGENDA
- 1 ingresso
  - 2 reception
  - 3 hall
  - 4 servizi igienici
  - 5 esposizione temporanea
  - 6 esposizione permanente
  - 7 patio
  - 8 collegamenti verticali
  - 9 deposito
  - 10 centrale tecnologica
  - 11 area carico / scarico
  - 12 caffè' bar
  - 13 sala meeting
  - 14 spazio workshop
  - 15 uffici
  - 16 spazi commerciali privati
  - 17 ufficio turistico
  - 18 sala multimediale
  - 19 terrazza
  - 20 retro bar
  - 21 spazio relax
  - 22 museumshop


PIANTA PIANO TERRA SCALA 1:200

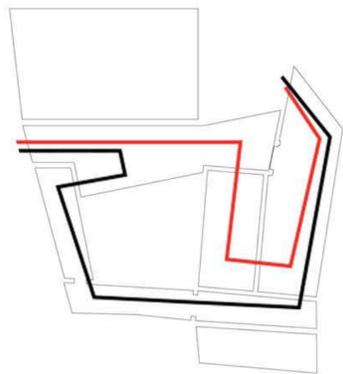


— percorso temporaneo  
— percorso permanente

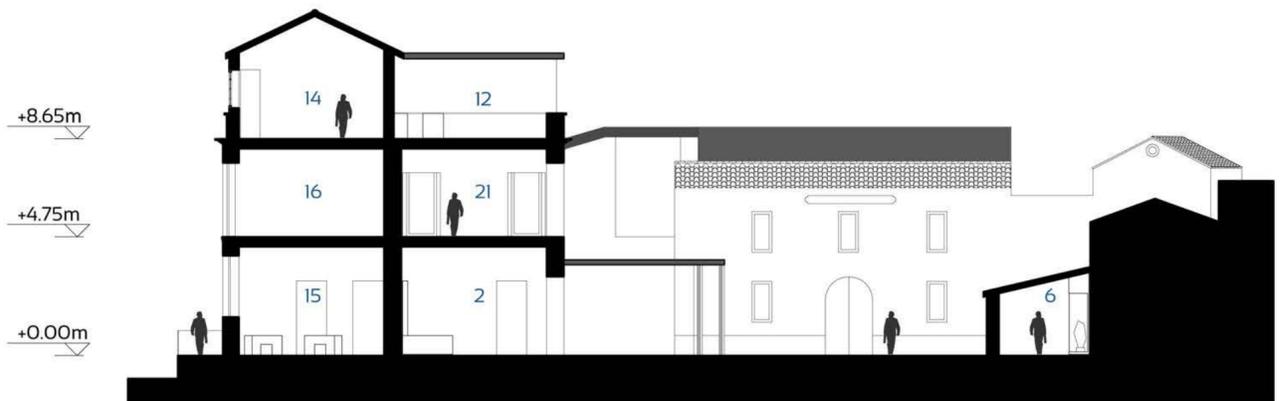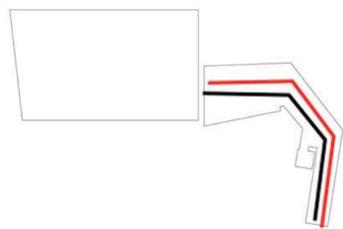

SCHEMI PERCORSI ESPOSITIVI SEZIONE AA

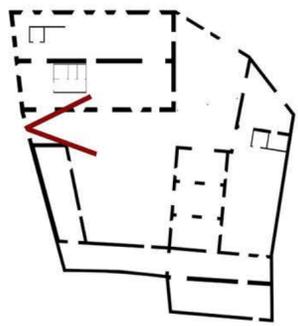


VISTA PROSPETTICA HALL INGRESSO

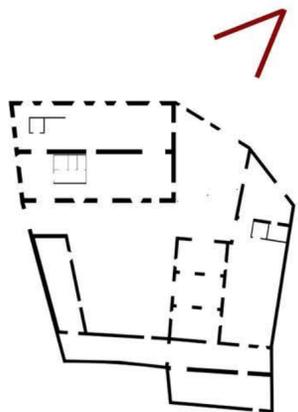

VISTA PROSPETTICA SU VIA CHIUSA


- LEGENDA
- 1 ingresso
  - 2 reception
  - 3 hall
  - 4 servizi igienici
  - 5 esposizione temporanea
  - 6 esposizione permanente
  - 7 patio
  - 8 collegamenti verticali
  - 9 deposito
  - 10 centrale tecnologica
  - 11 area carico / scarico
  - 12 caffè / bar
  - 13 sala meeting
  - 14 spazio workshop
  - 15 uffici
  - 16 spazi commerciali privati
  - 17 ufficio turistico
  - 18 sala multimediale
  - 19 terrazza
  - 20 retro bar
  - 21 spazio relax
  - 22 museumshop

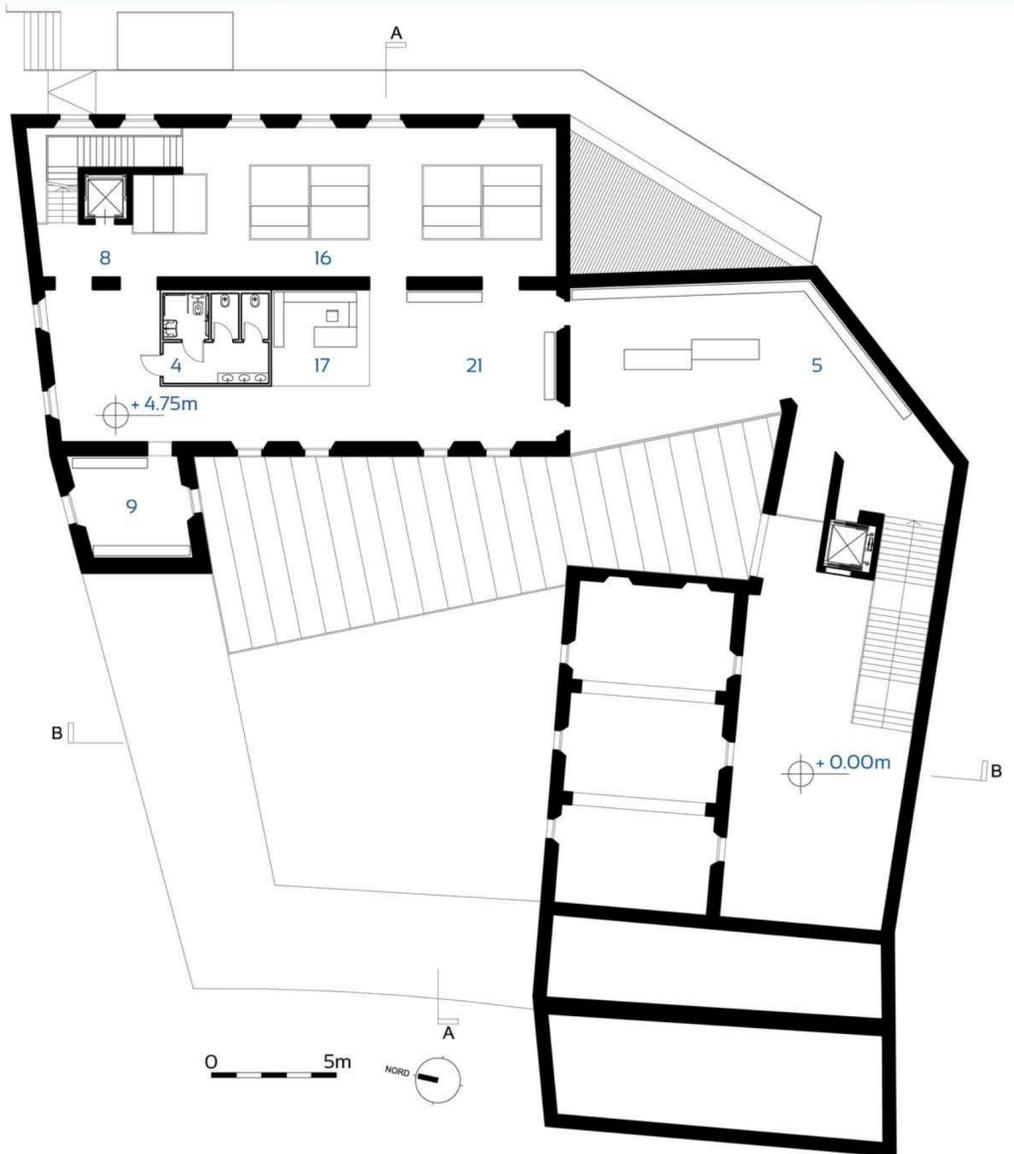

PIANTA PIANO PRIMO SCALA 1 : 200



SEZIONE BB

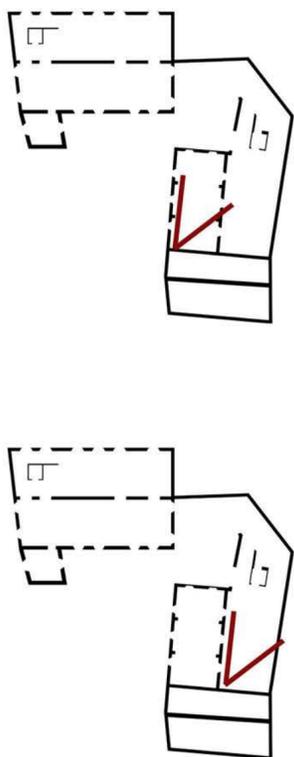


VISTA PROSPETTICA SALA STATUE



VISTA PROSPETTICA ESPOSIZIONE MULTIMEDIALE



- LEGENDA
- 1 ingresso
  - 2 reception
  - 3 hall
  - 4 servizi igienici
  - 5 esposizione temporanea
  - 6 esposizione permanente
  - 7 patio
  - 8 collegamenti verticali
  - 9 deposito
  - 10 centrale tecnologica
  - 11 area carico / scarico
  - 12 caffè' bar
  - 13 sala meeting
  - 14 spazio workshop
  - 15 uffici
  - 16 spazi commerciali privati
  - 17 ufficio turistico
  - 18 sala multimediale
  - 19 terrazza
  - 20 retro bar
  - 21 spazio relax
  - 22 museumshop

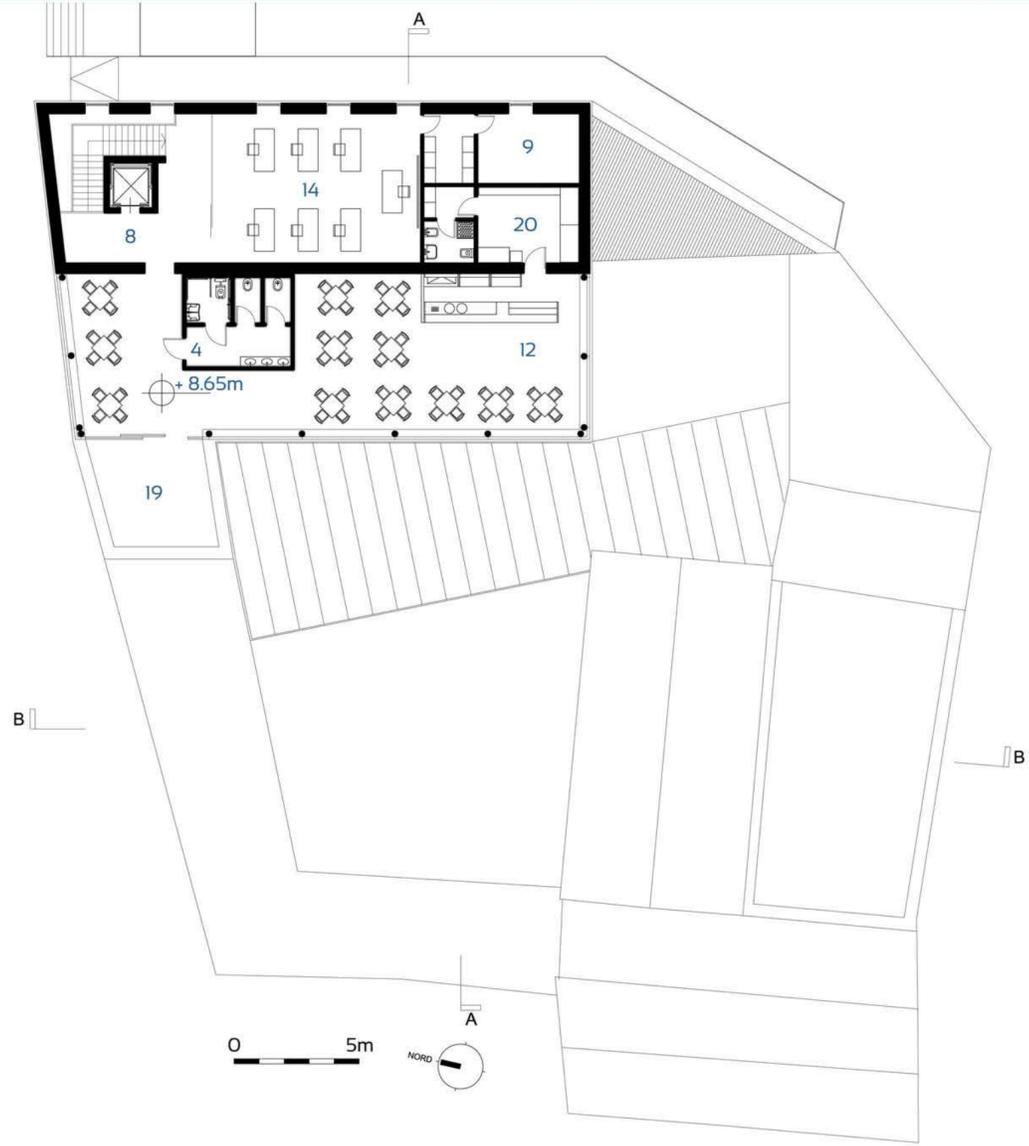

PIANTA PIANO SECONDO SCALA 1:200



VISTA NOTTURNA ANGOLO VIA ROMA

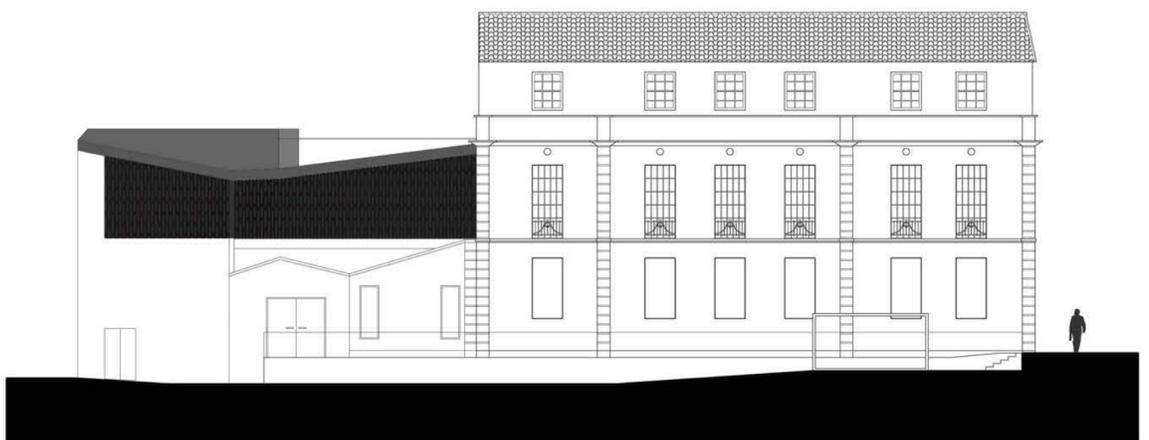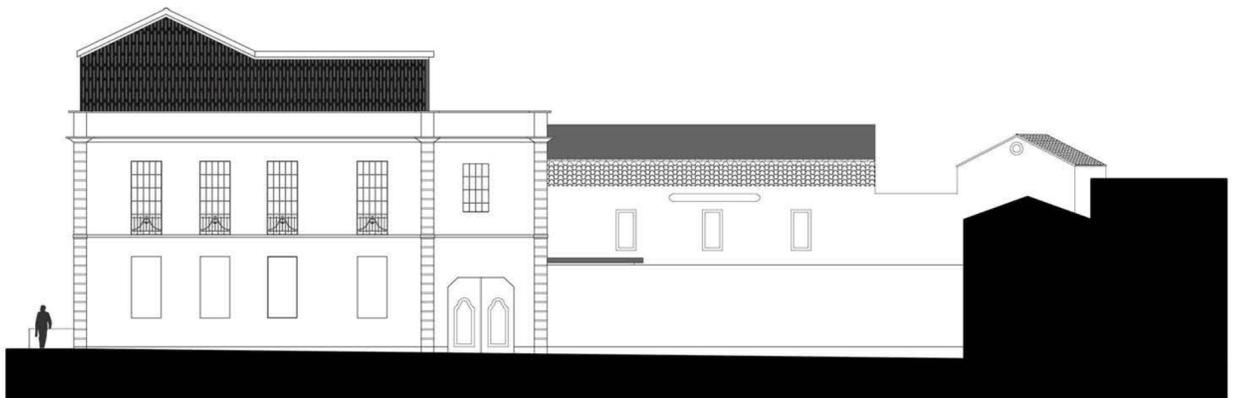

PROSPETTI



VISTA PROSPETTICA STAND

