

MATER

Mater è l'acronimo di Museo Arte e Territorio, Educazione e Ricerca.

E' una istituzione dell'Amministrazione Comunale che ha l'obiettivo di "radunare" (organizzare, promuovere e comunicare) tutte le esperienze e gli eventi culturali del territorio di Nuragus, siano questi di natura materiale che immateriale.

E il progetto di riordino complessivo degli spazi e delle attività del comune in collaborazione con associazioni, enti e soggetti privati che già agiscono sul territorio.

MATER include e gestisce tutti i siti di interesse storico, archeologico e culturale, nonché le attività che vi si svolgono, attraverso un'immagine comunicativa comune.


LOGO



I PERCORSI

Tutte le attività e i luoghi possono essere individuati all'interno di percorsi organizzati come segue:

-  PERCORSO DEL GUSTO
-  PERCORSO DEL SACRO
-  PERCORSO ARCHEOLOGICO
-  PERCORSO AMBIENTALE NATURALISTICO
-  PERCORSO DELL'ARTE E DELL'ARTIGIANATO

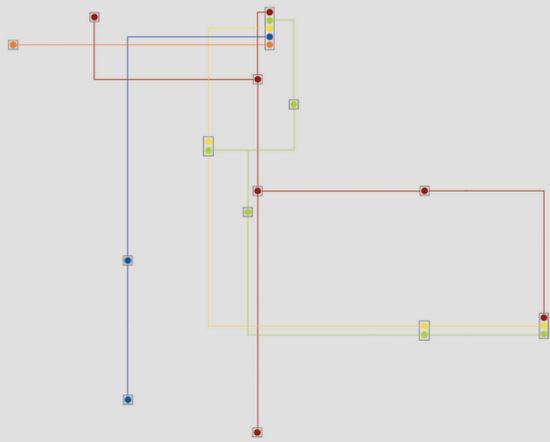

LA STAZIONE MADRE

Tutti i percorsi convergono nell'edificio dell'ex mulino-pastificio, rinominato "stazione madre".

Qua vengono riassunte tutte le attività di MATER, gli spazi museali permanenti e temporanei, l'info point, il ristorante, la foresteria e i laboratori.

COMUNICAZIONE

La capacità di promuovere e pubblicizzare eventi e luoghi del territorio di Nuragus è data dall'efficacia degli strumenti a disposizione. Fondamentali in questo senso sono la comunicazione via web e cartacea e una segnaletica riconoscibile sia nel paese che all'esterno di esso.

PAGINA WEB




GIORNALE E SEGNALETICA




planivolumetrico




prospetto principale est scala 1:200

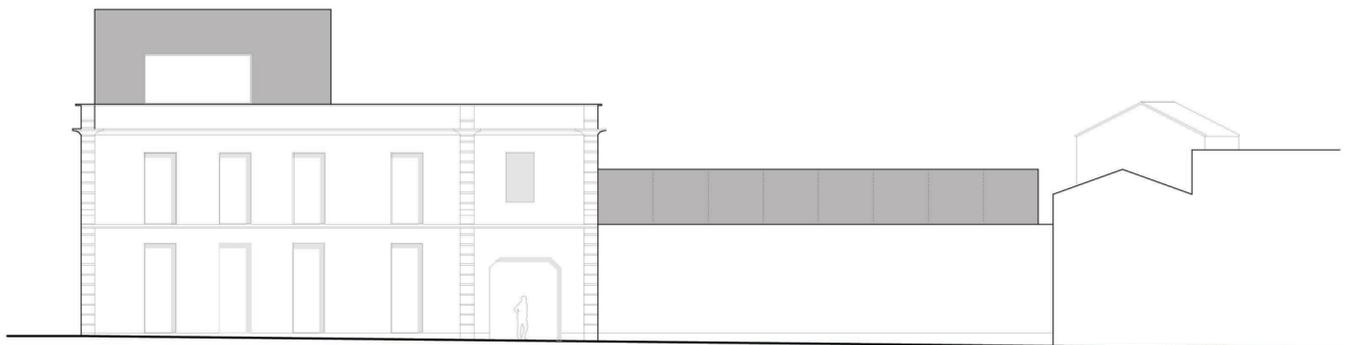

prospetto laterale nord scala 1:200

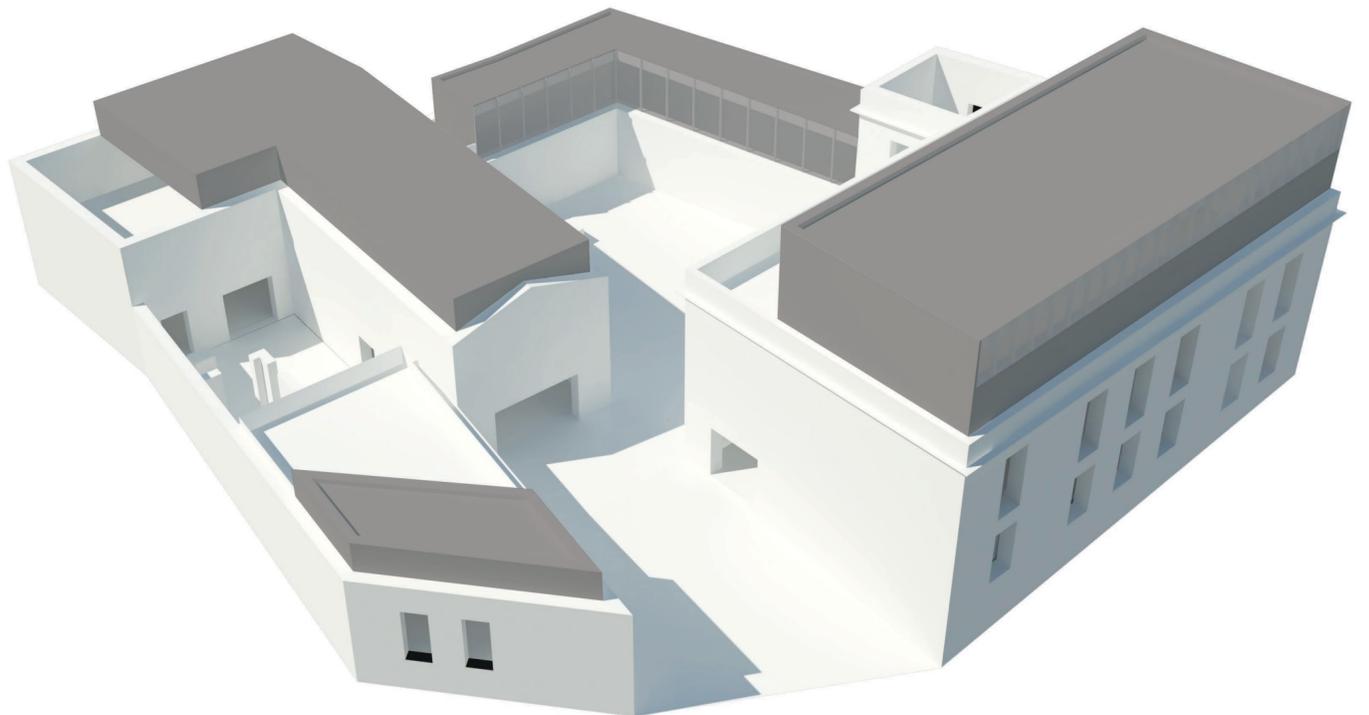


vista generale dell'intervento

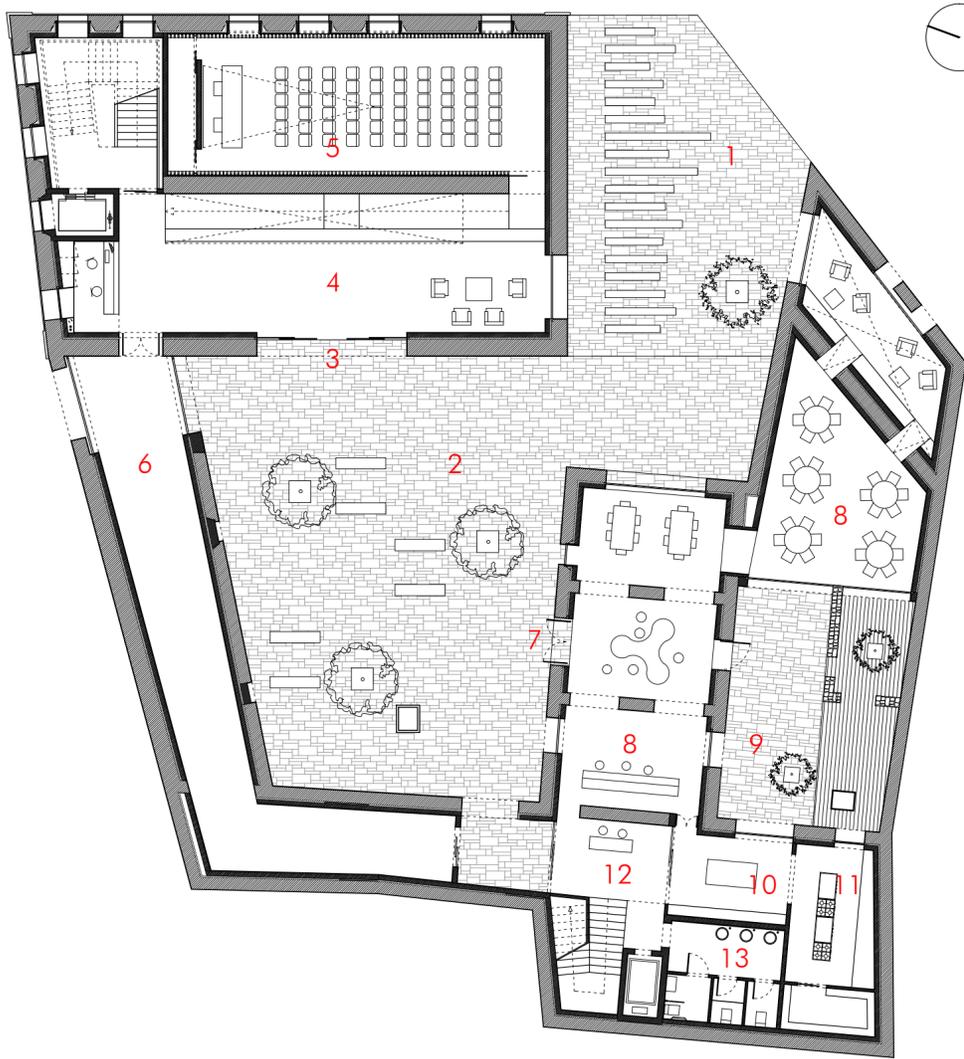


pianta piano terra scala 1:200

LEGENDA:

- 1 - ingresso all'edificio
- 2 - corte
- 3 - ingresso al museo
- 4 - hall museo - infopoint
- 5 - sala polifunzionale
- 6 - galleria esposizioni temporanee
- 7 - ingresso ristorante
- 8 - bar - ristorante
- 9 - patio
- 10 - sala degustazione
- 11 - cucina
- 12 - ingresso foresteria
- 13 - bagni
- 14 - sala esposizione permanente
- 15 - camera foresteria
- 16 - terrazza
- 17 - laboratori

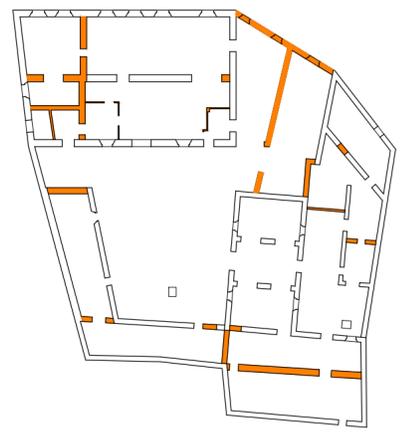


schema demolizioni

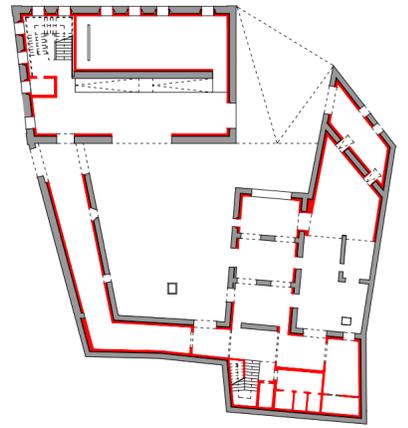


schema costruttivo


nuovo intervento ■
muri esistenti ■

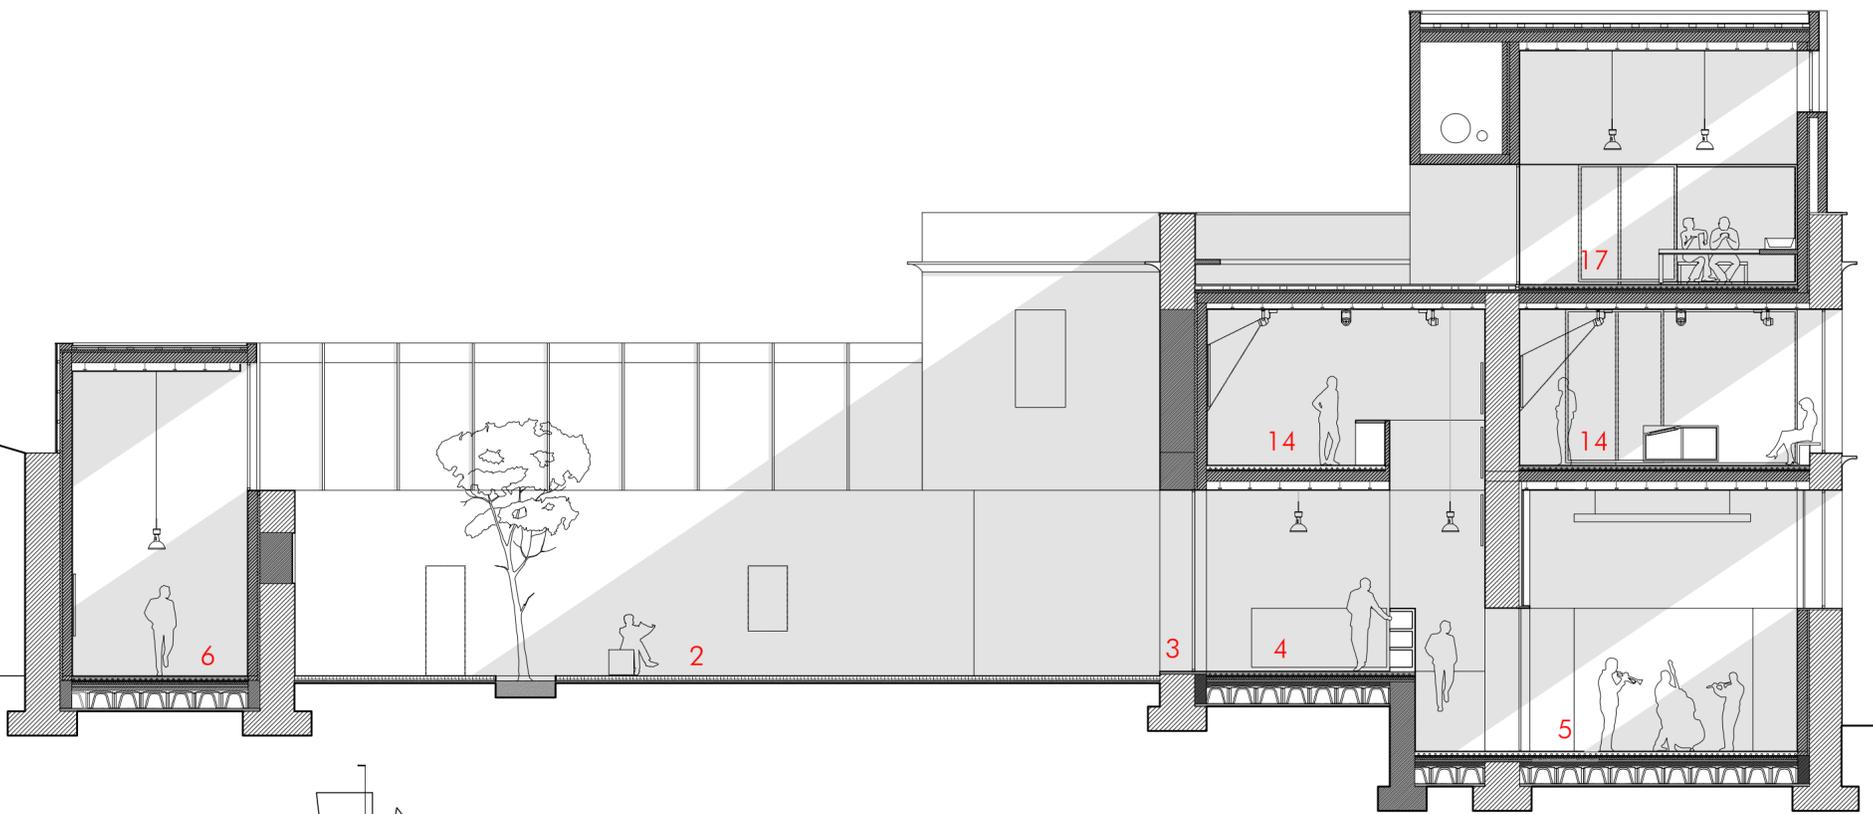


sezione A scala 1:100

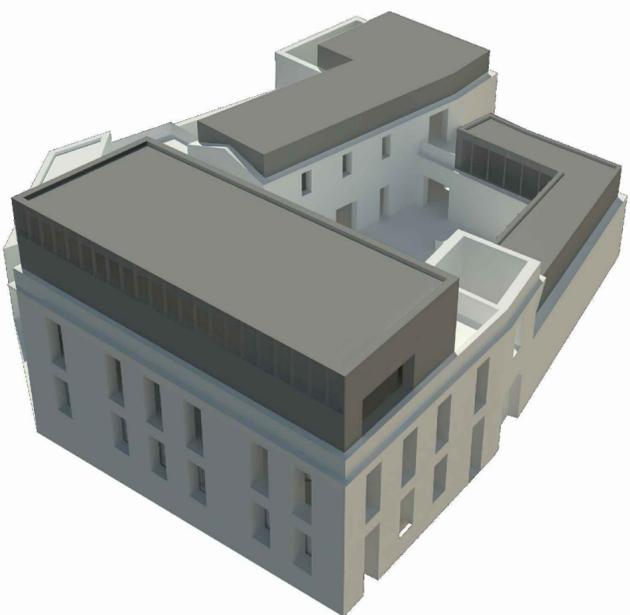

vista generale dell'intervento

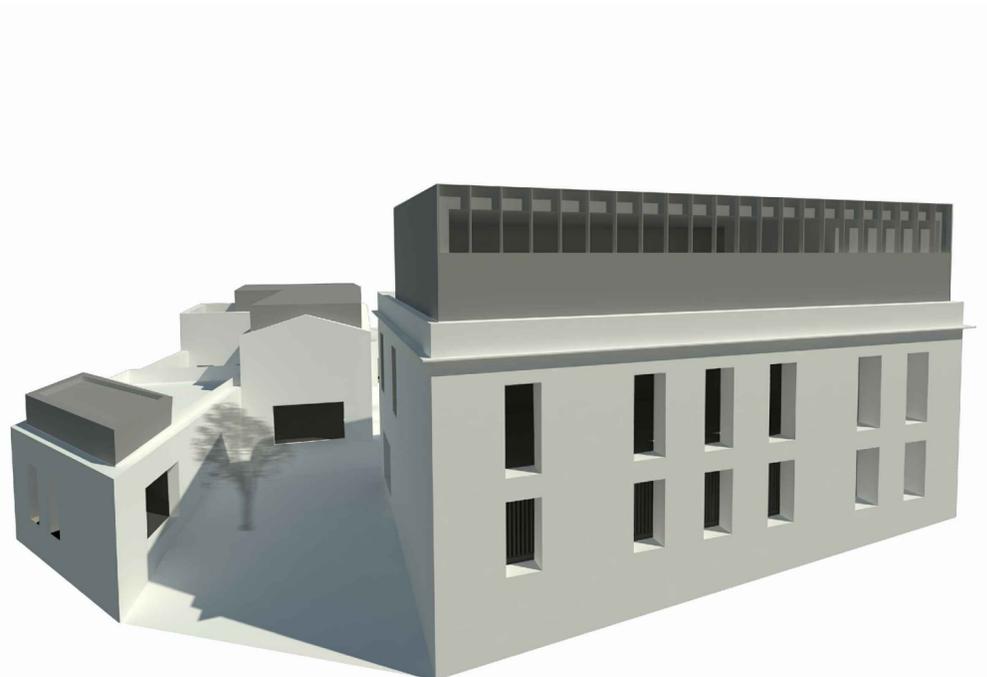


vista del prospetto principale e dell'area di ingresso

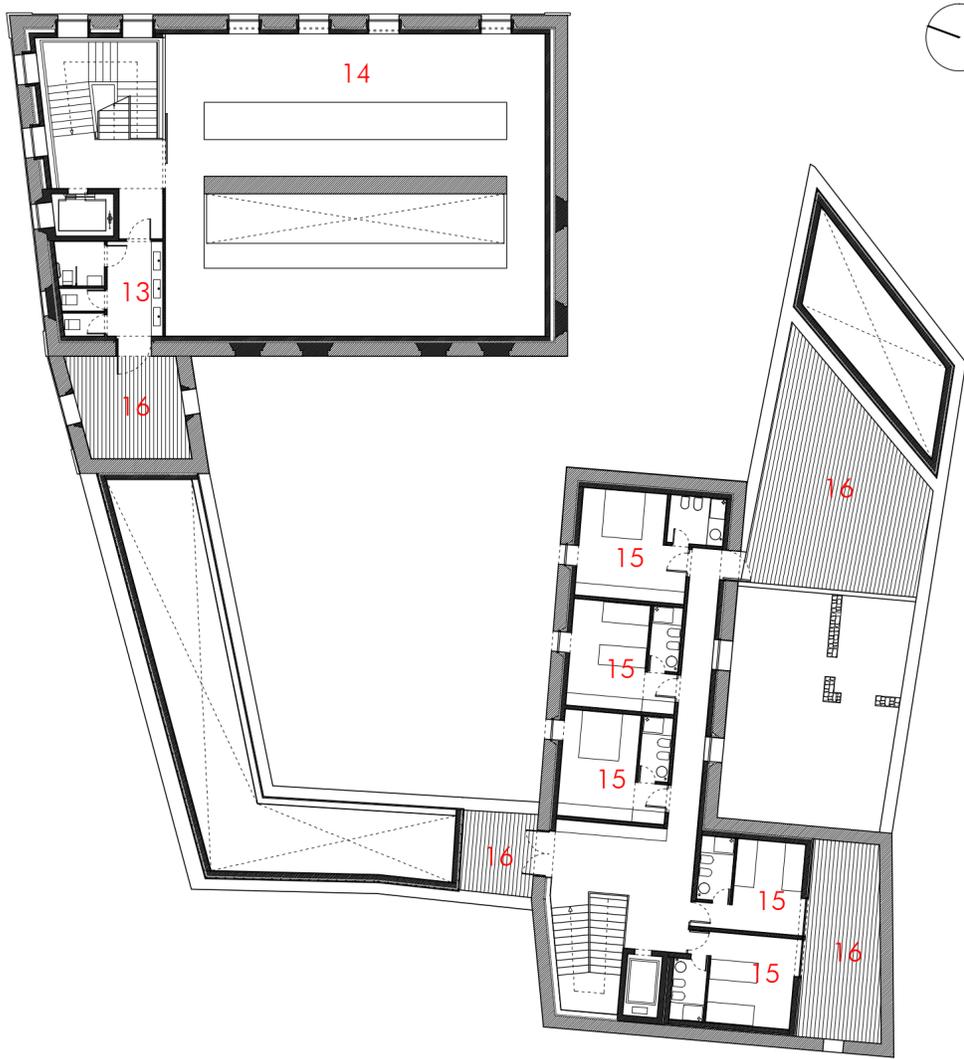


pianta primo piano scala 1:200

LEGENDA:

- 1 - ingresso all'edificio
- 2 - corte
- 3 - ingresso al museo
- 4 - hall museo - infopoint
- 5 - sala polifunzionale
- 6 - galleria esposizioni temporanee
- 7 - ingresso ristorante
- 8 - bar - ristorante
- 9 - patio
- 10 - sala degustazione
- 11 - cucina
- 12 - ingresso foresteria
- 13 - bagni
- 14 - sala esposizione permanente
- 15 - camera foresteria
- 16 - terrazza
- 17 - laboratori

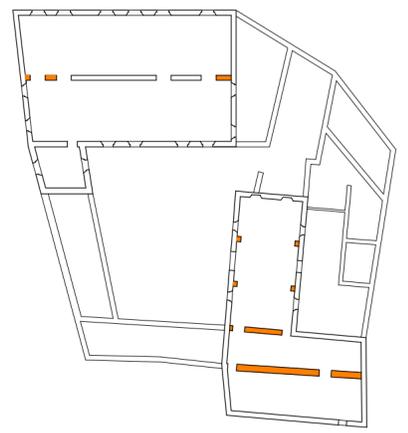


schema demolizioni

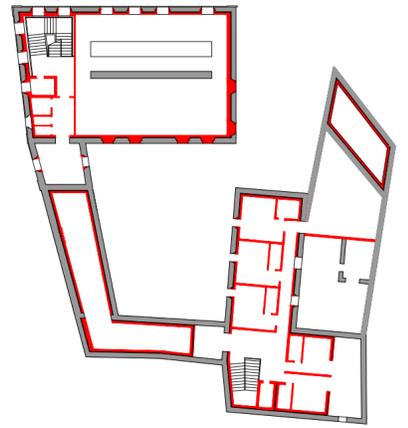

schema costruttivo


nuovo intervento ■
muri esistenti ■

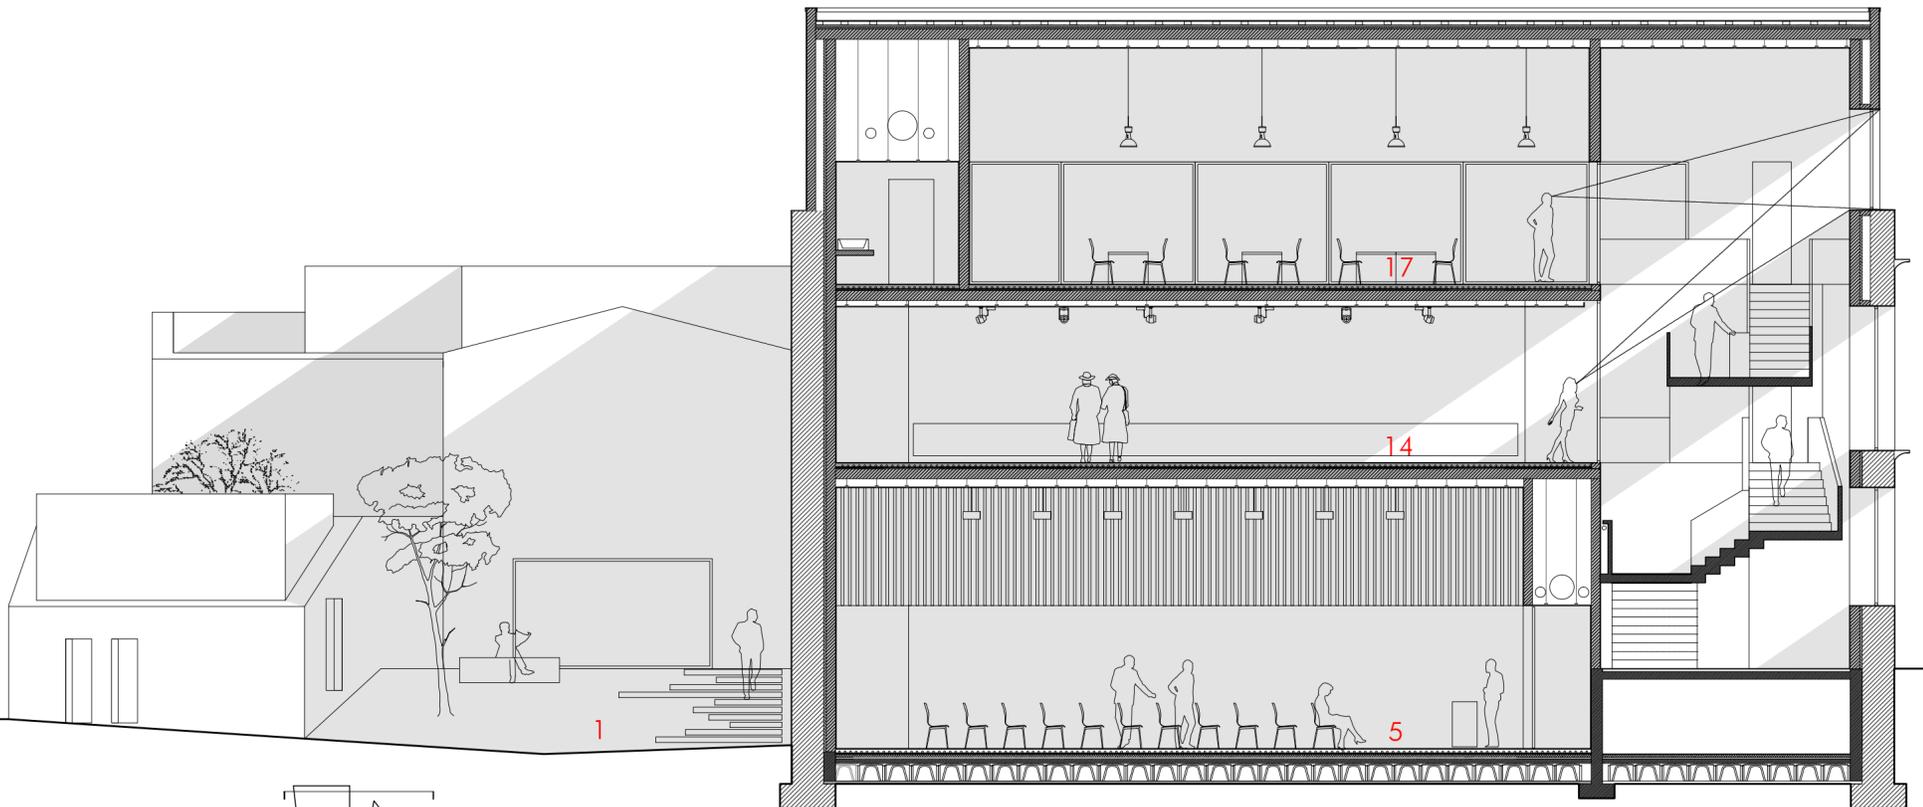


sezione B scala 1:100



vista del patio dall'ingresso al museo

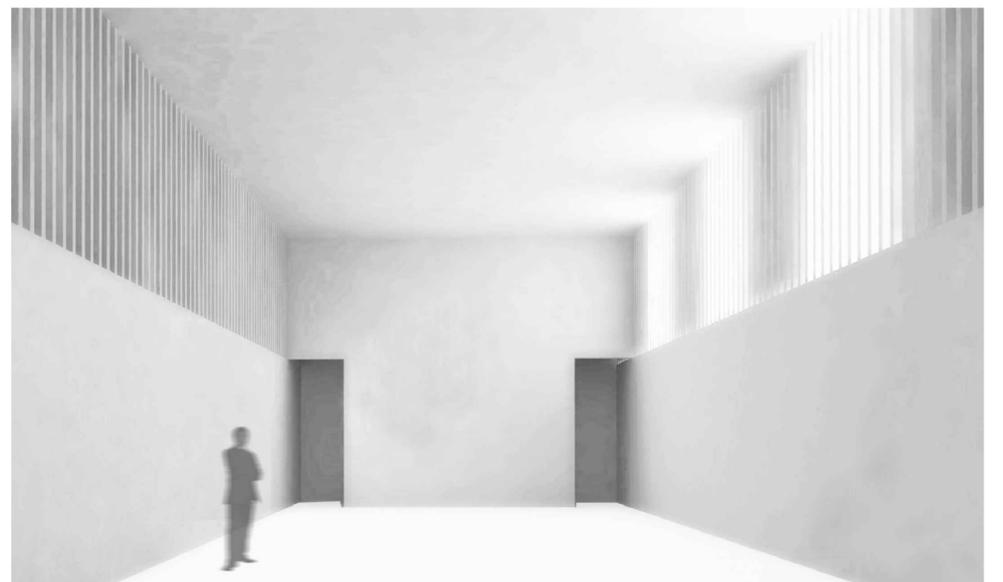


vista della sala polifunzionale

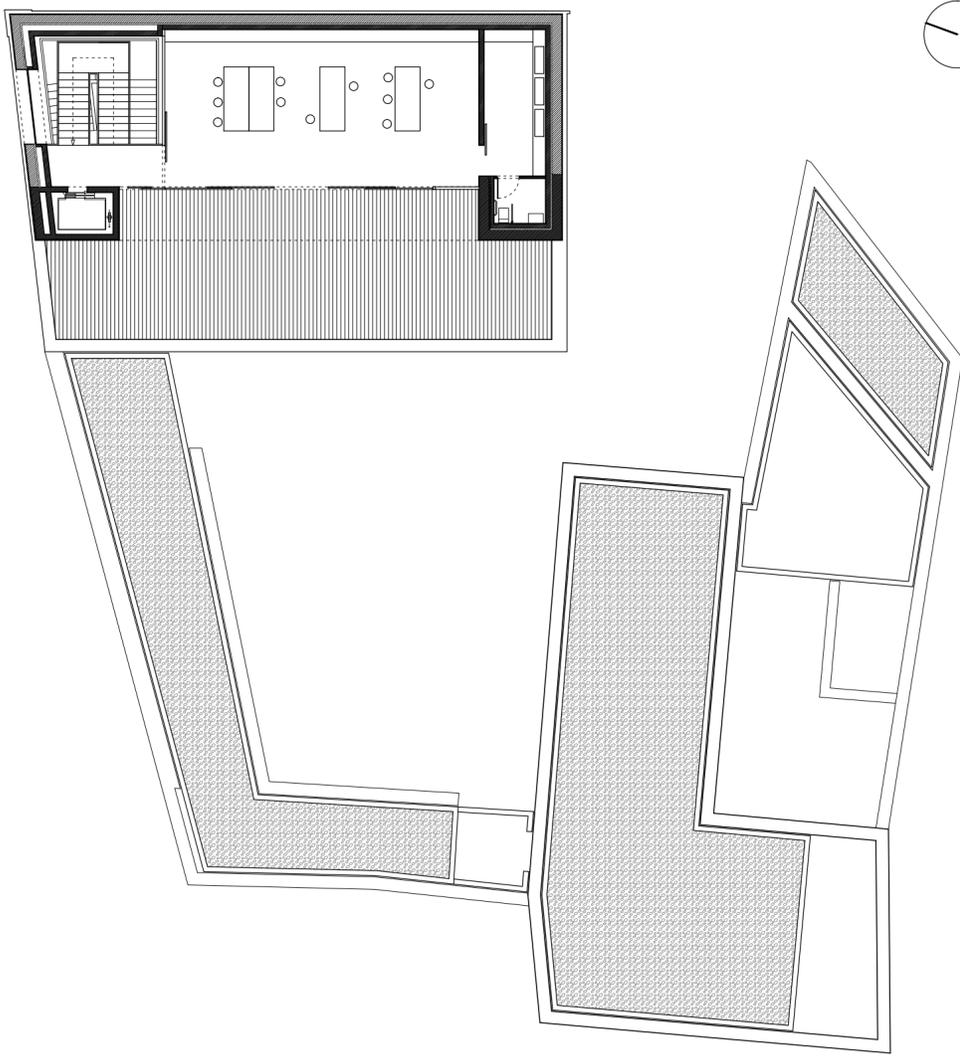


pianta secondo piano scala 1:200

LEGENDA:

- 1 - ingresso all'edificio
- 2 - corte
- 3 - ingresso al museo
- 4 - hall museo - infopoint
- 5 - sala polifunzionale
- 6 - galleria esposizioni temporanee
- 7 - ingresso ristorante
- 8 - bar - ristorante
- 9 - patio
- 10 - sala degustazione
- 11 - cucina
- 12 - ingresso foresteria
- 13 - bagni
- 14 - sala esposizione permanente
- 15 - camera foresteria
- 16 - terrazza
- 17 - laboratori

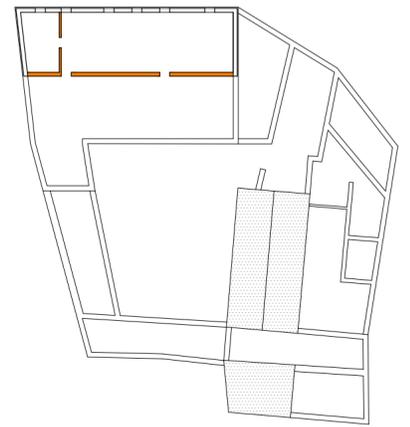


schema demolizioni





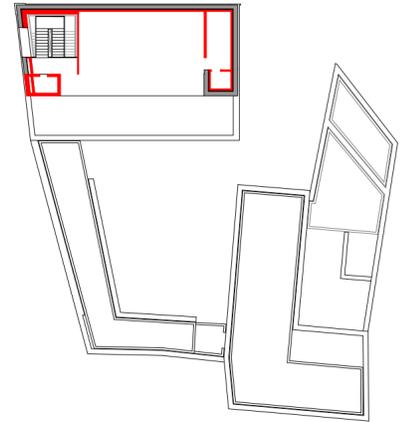


schema costruttivo

nuovo intervento ■
muri esistenti ■

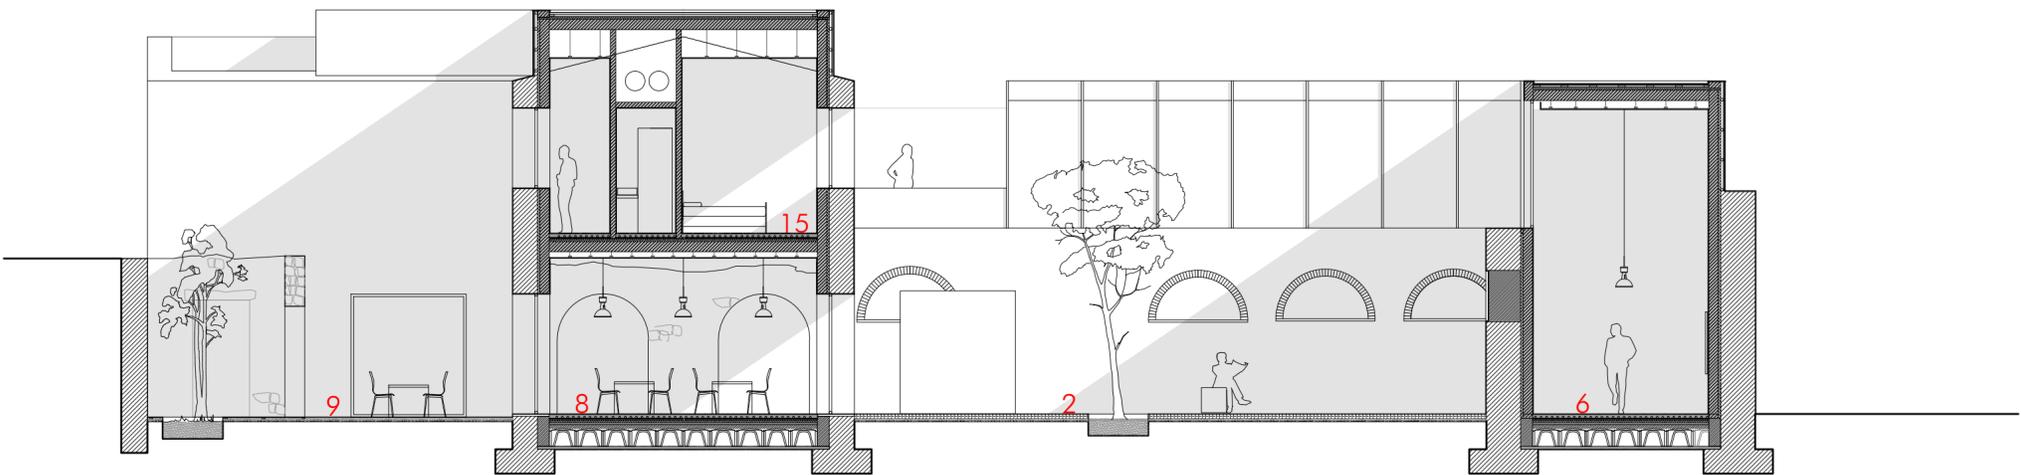

sezione C scala 1:100

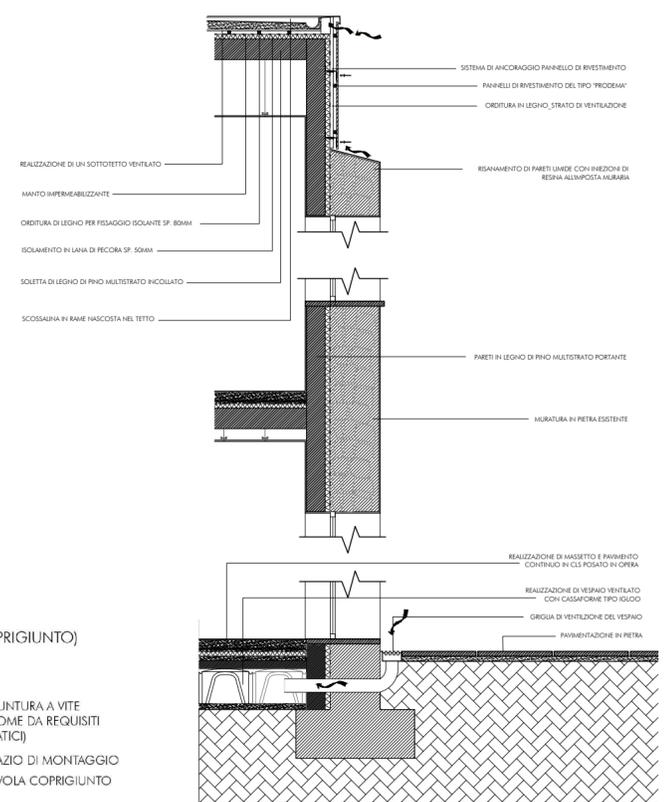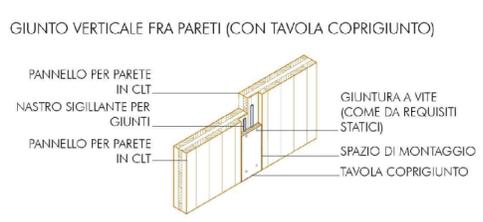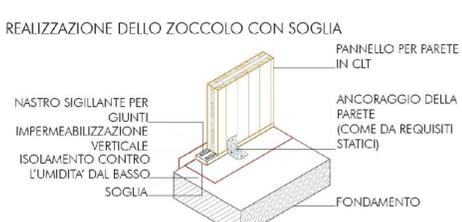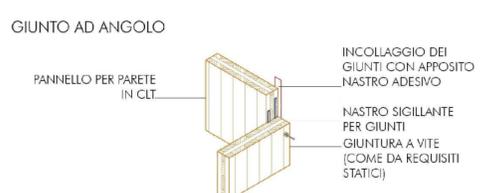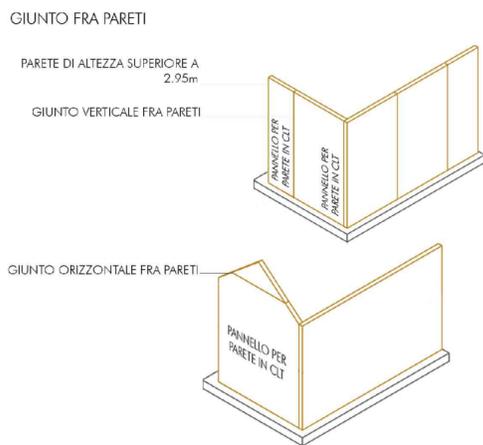

sezione scala 1:50

dettagli costruttivi