


**L'OPPORTUNITA'  
DELL' ABBANDONO**

LA CORTE DEI  
SAPORI NURAGHESI

BOOKSHOP  
INFOPOINT

INGRESSO

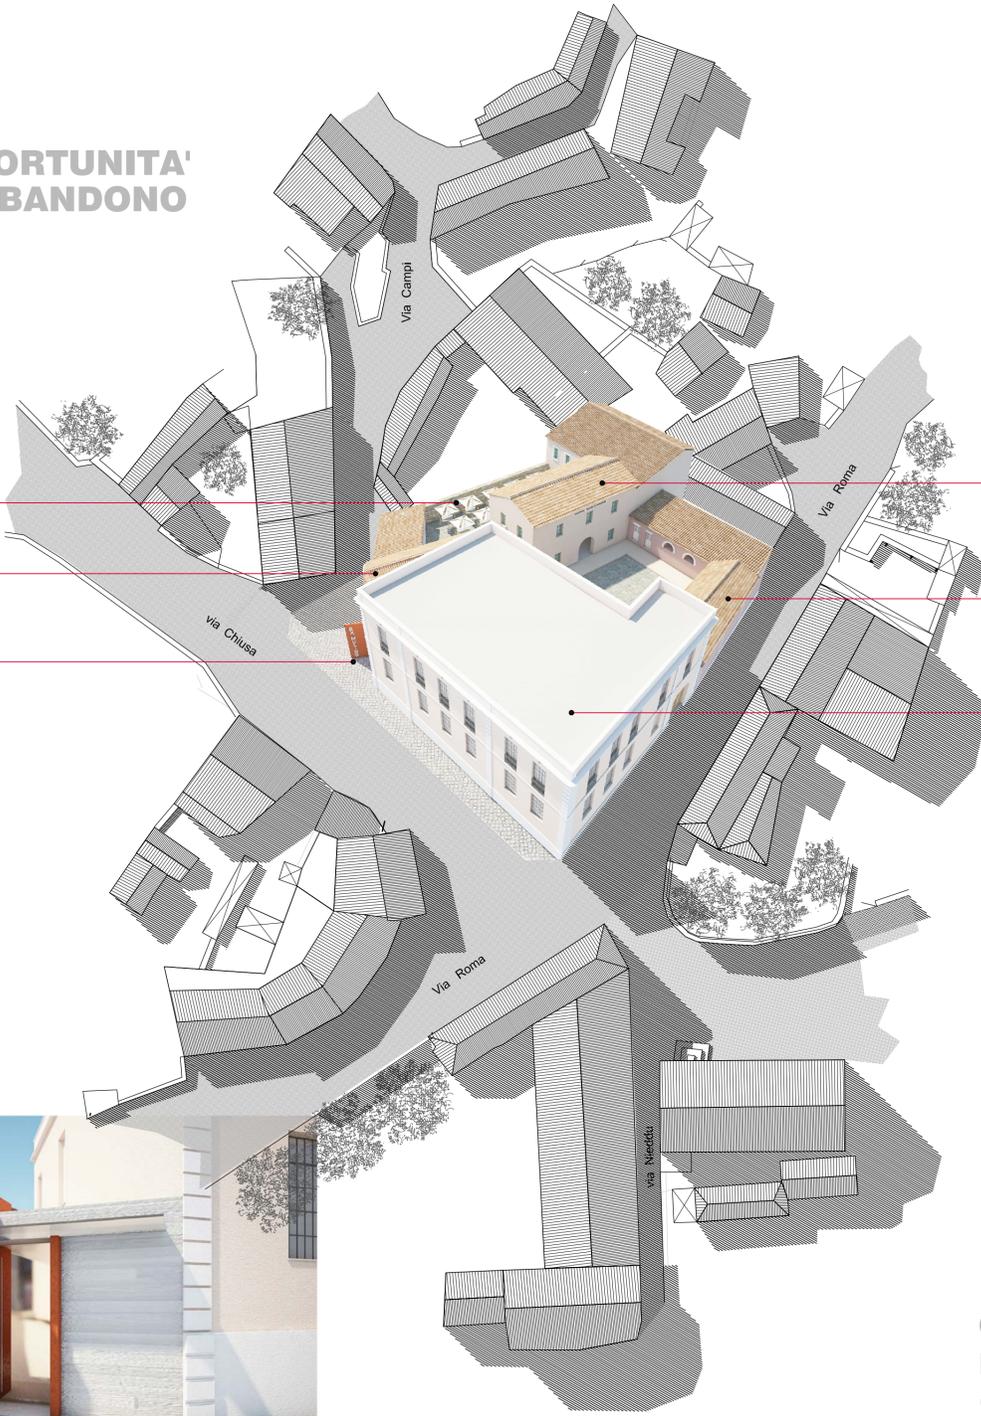


PASTIFICIO  
"MULINO DI NURAGUS"  
CON PUNTO DI RISTORO  
E DEGUSTAZIONE

L'ANGOLO DELLE  
PRODUZIONI LOCALI

MUSEO DEL TERRITORIO



**COSTRUIRE  
NEL  
COSTRUITO**

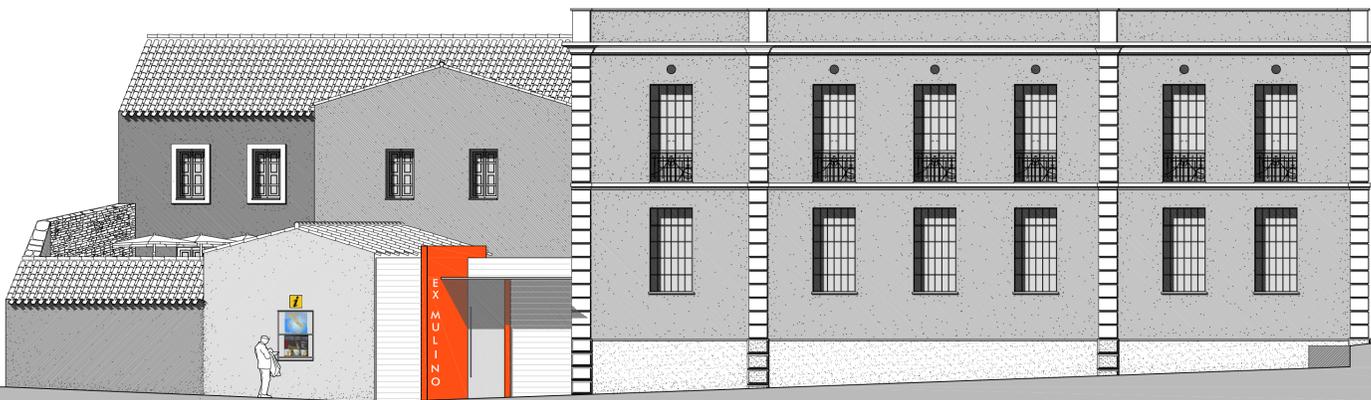

RESTAURO, RISANAMENTO CONSERVATIVO E RIQUALIFICAZIONE FUNZIONALE DEL  
COMPLESSO DELL' EX MULINO PASTIFICIO DI NURAGUS

2 - PIANO TERRA - IL MUSEO DEL TERRITORIO - L'ANGOLO DELLE PRODUZIONI LOCALI



IL PERCORSO ESPOSITIVO




INGRESSO

MUSEO DEL TERRITORIO





AUDITORIUM DEL MUSEO

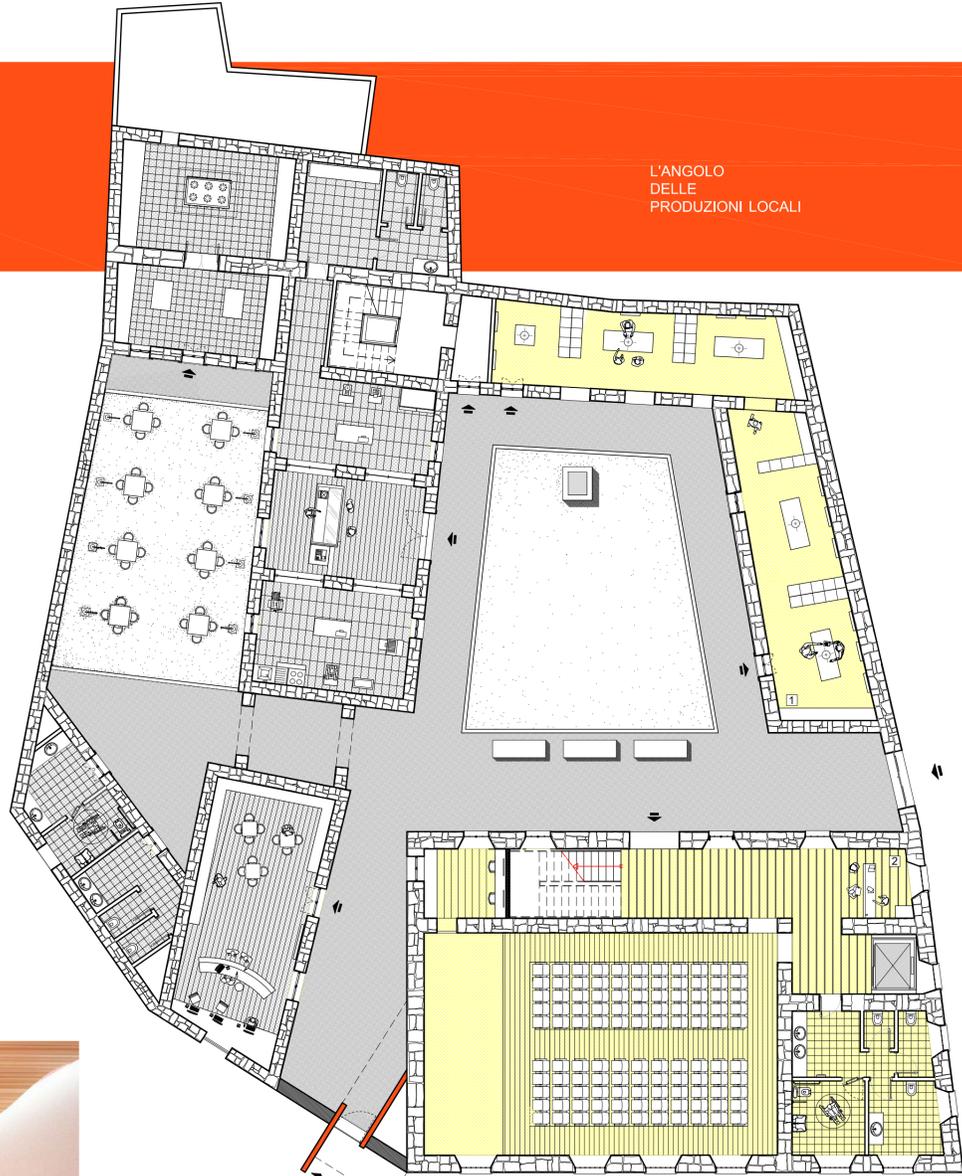

L'ANGOLO DELLE PRODUZIONI LOCALI

PIANO TERRA SEZIONE

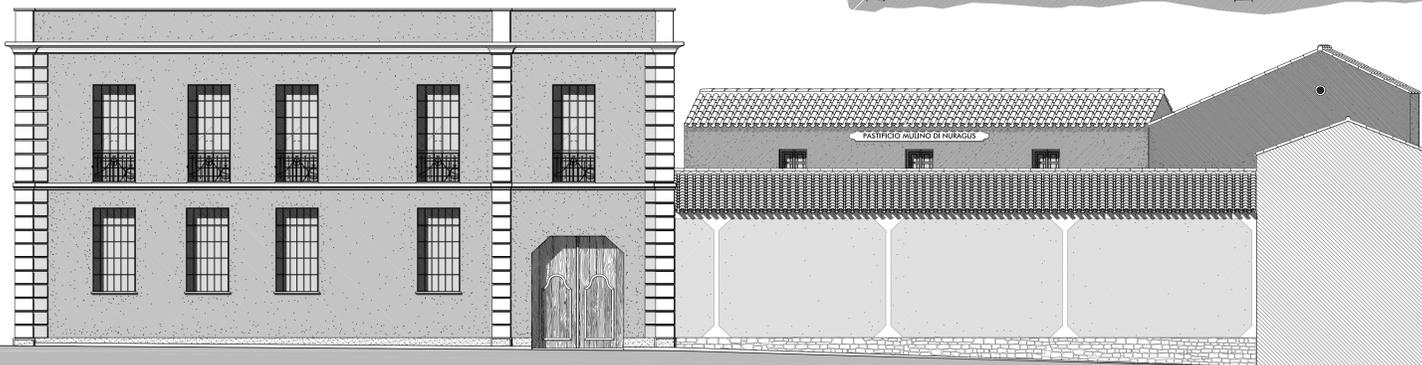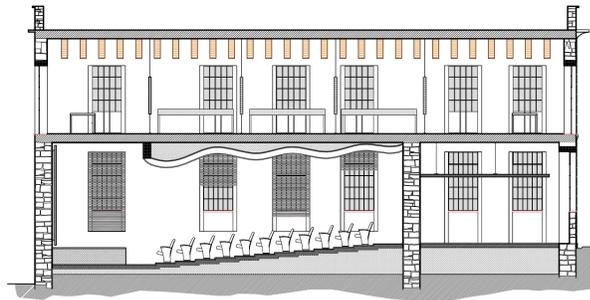

RESTAURO, RISANAMENTO CONSERVATIVO E RIQUALIFICAZIONE FUNZIONALE DEL COMPLESSO DELL' EX MULINO PASTIFICIO DI NURAGUS

3 - PIANO PRIMO - IL MUSEO DEL TERRITORIO - IL PUNTO DI RISTORO



LA SALA DA PRANZO


IL PUNTO DI RISTORO  
E DEGUSTAZIONE  
DEL PASTIFICIO  
"MULINO DI NURAGUS"




SEZIONE

MUSEO DEL TERRITORIO

- VIDEO MULTIVISIONE
- PANNELLI INFOGRAFICI
- INSTALLAZIONI MULTIMEDIALI INTERATTIVE

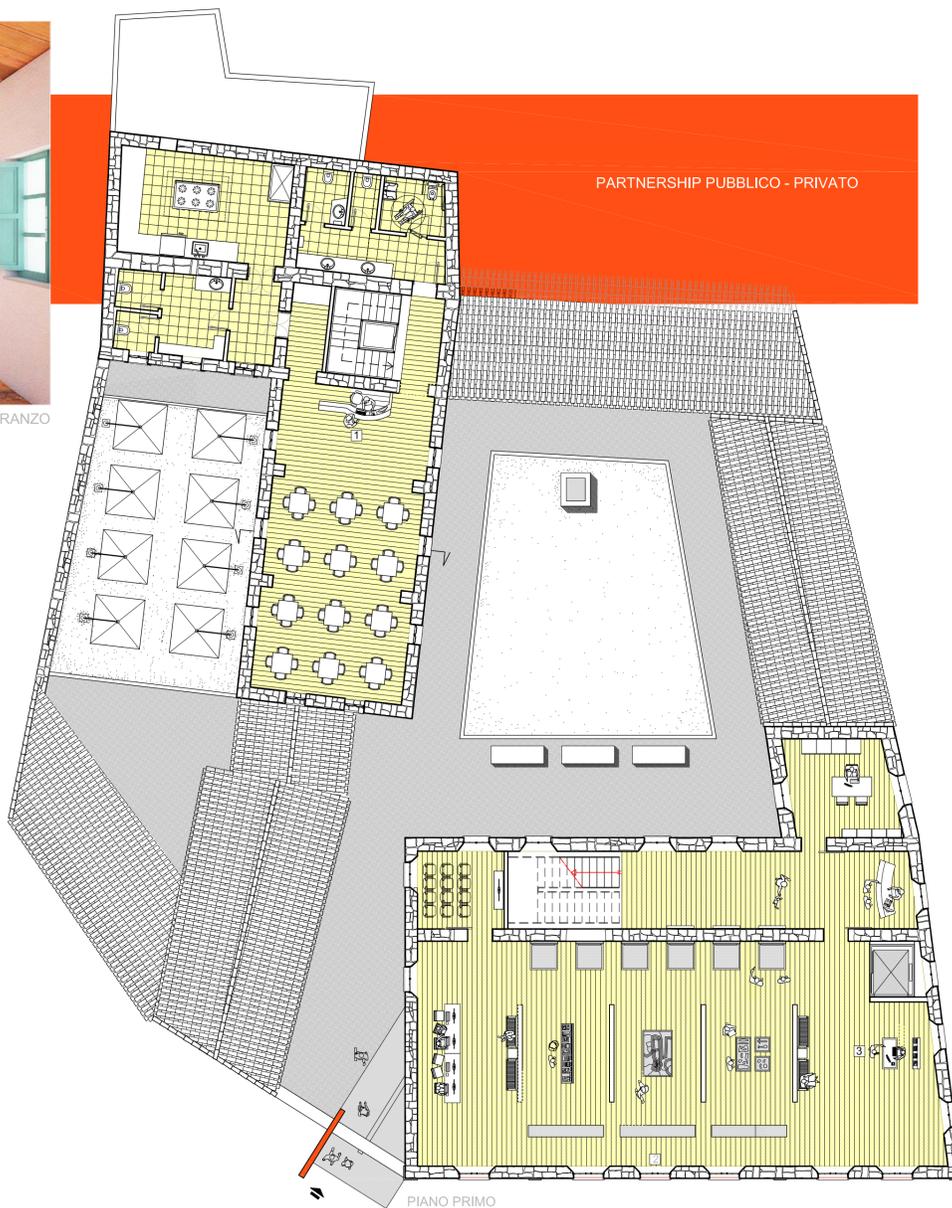

PIANO PRIMO

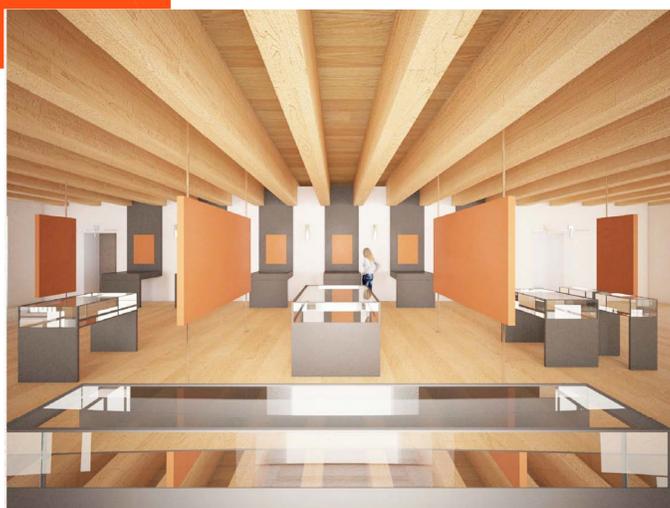

02



03


RESTAURO, RISANAMENTO CONSERVATIVO E RIQUALIFICAZIONE FUNZIONALE DEL COMPLESSO DELL' EX MULINO PASTIFICIO DI NURAGUS

4 - IL PASTIFICIO "MULINO DI NURAGUS" - LA CORTE DEI SAPORI NURAGHESI - BOOKSHOP E INFOPOINT




LA CORTE DEI SAPORI NURAGHESI


BOOKSHOP  
INFOPOINT

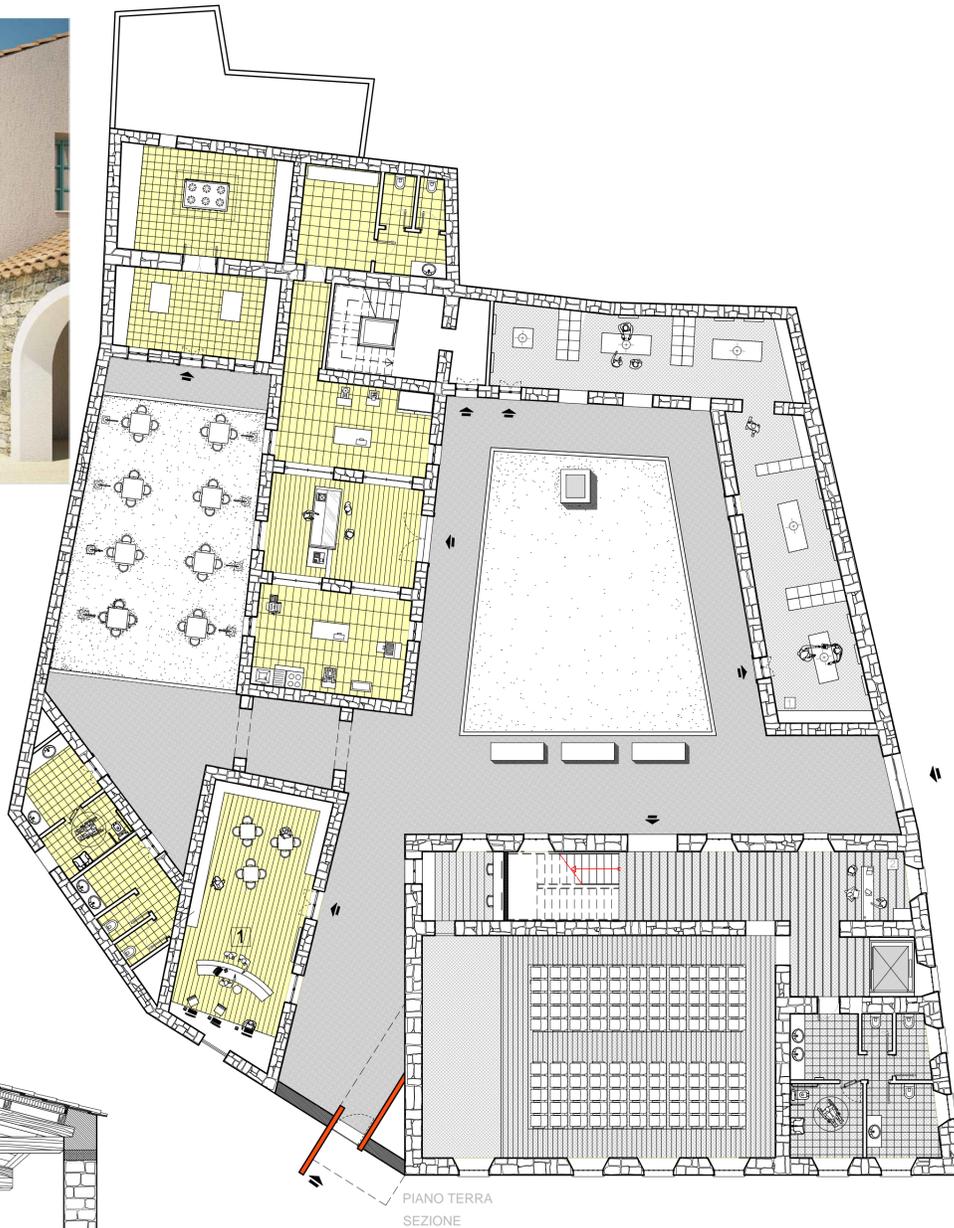

- 1 BOOBKSHOP
- 2 PASTIFICIO "MULINO DI NURAGUS"
- 3 LA CORTE DEI SAPORI NURAGHESI

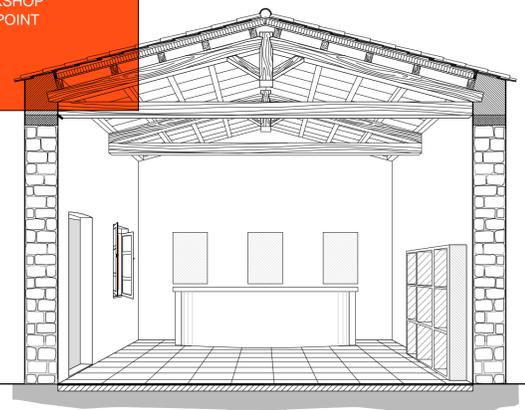

EX  
MULINO

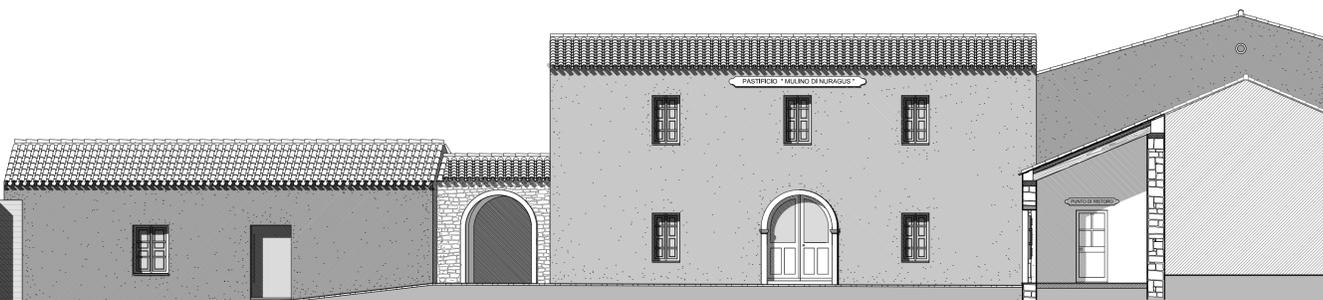

RESTAURO, RISANAMENTO CONSERVATIVO E RIQUALIFICAZIONE FUNZIONALE DEL COMPLESSO DELL' EX MULINO PASTIFICIO DI NURAGUS