

REGIONE AUTONOMA DELLA SARDEGNA



COMUNE DI NURAGUS
PROVINCIA DI SUD SARDEGNA

RIQUALIFICAZIONE DELLA VIABILITA' PEDONALE NEL VIALE STAZIONE

TAV. 2

STATO DI FATTO

PLANIMETRIA
SEZIONI

SCALA 1:200
SCALA 1: 50

PROGETTO DEFINITIVO - ESECUTIVO

IL PROGETTISTA

Ing. Michele Melis

IL COLLABORATORE

Ing. Marco Sulis

IL COMMITTENTE

Amm. Comunale Nuragus

Marzo 2018


COMUNE DI NURAGUS
Ufficio Tecnico comunale

Piazza IV Novembre
Tel 0782 821008

0



1

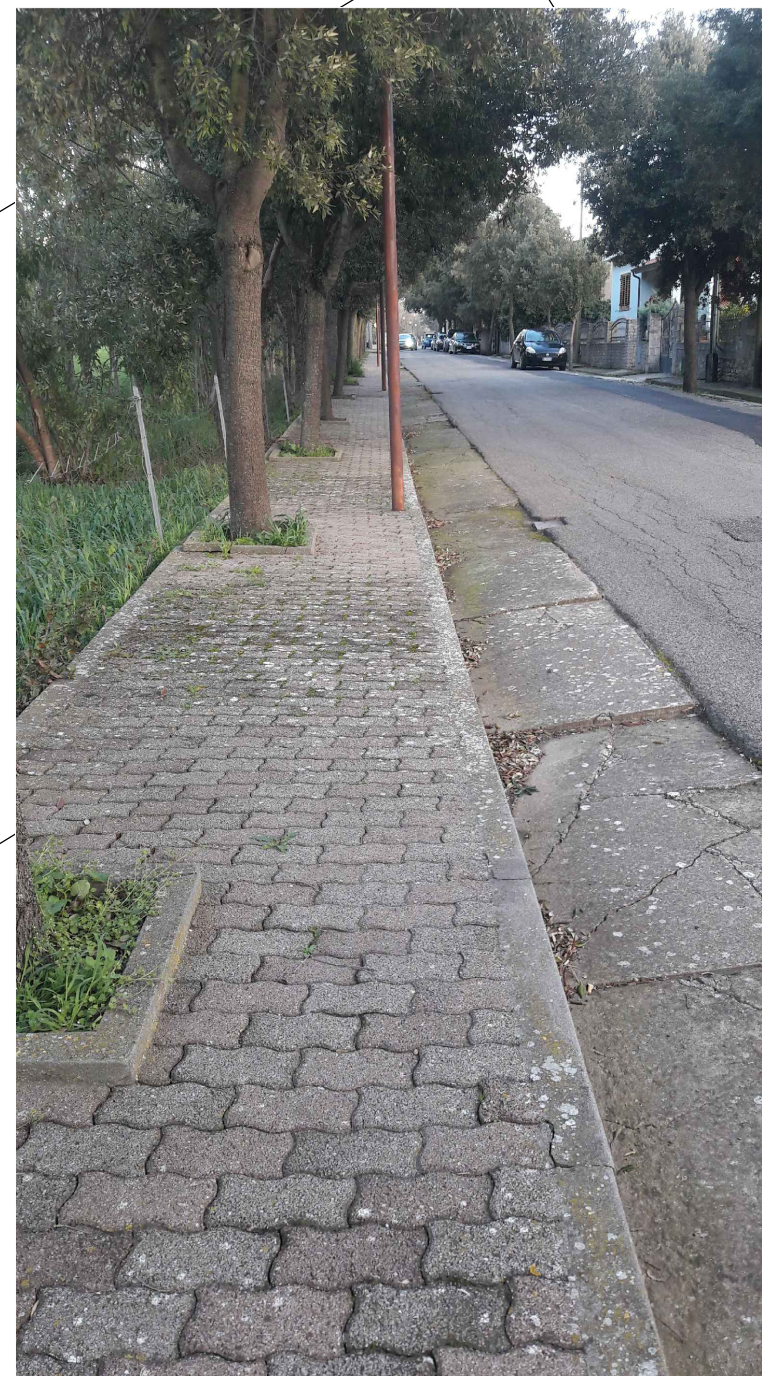




2




3



LEGENDA DELLE PAVIMENTAZIONI

-  PAVIMENTAZIONE IN AUTOBLOCCANTI DA RIMUOVERE
-  PAVIMENTAZIONE NON COMPLETA IN CEMENTO
-  CORDOLO IN CLS DA DEMOLIRE

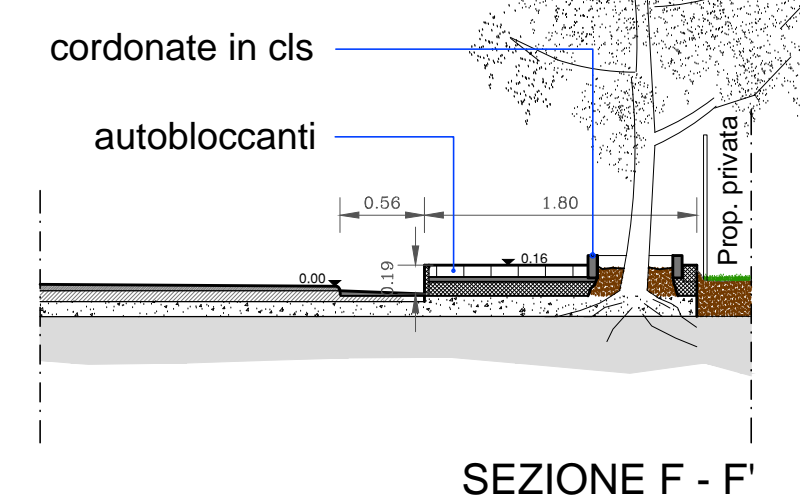

SEZIONE F - F'