



REGIONE AUTONOMA DELLA SARDEGNA



COMUNE DI NURAGUS
PROVINCIA DI SUD SARDEGNA

RIQUALIFICAZIONE DELLA
VIABILITA' PEDONALE
NEL VIALE STAZIONE

TAV. 5

PROGETTO
PLANIMETRIA
SEZIONI E PARTICOLARI
SIMULAZIONE

SCALA 1:200
SCALA 1: 50

PROGETTO DEFINITIVO - ESECUTIVO

IL PROGETTISTA

Ing. Michele Melis

IL COLLABORATORE

Ing. Marco Sulis


IL COMMITTENTE

Amm. Comunale Nuragus

Marzo 2018

COMUNE DI NURAGUS
Ufficio Tecnico comunale

Piazza IV Novembre
Tel 0782 821008

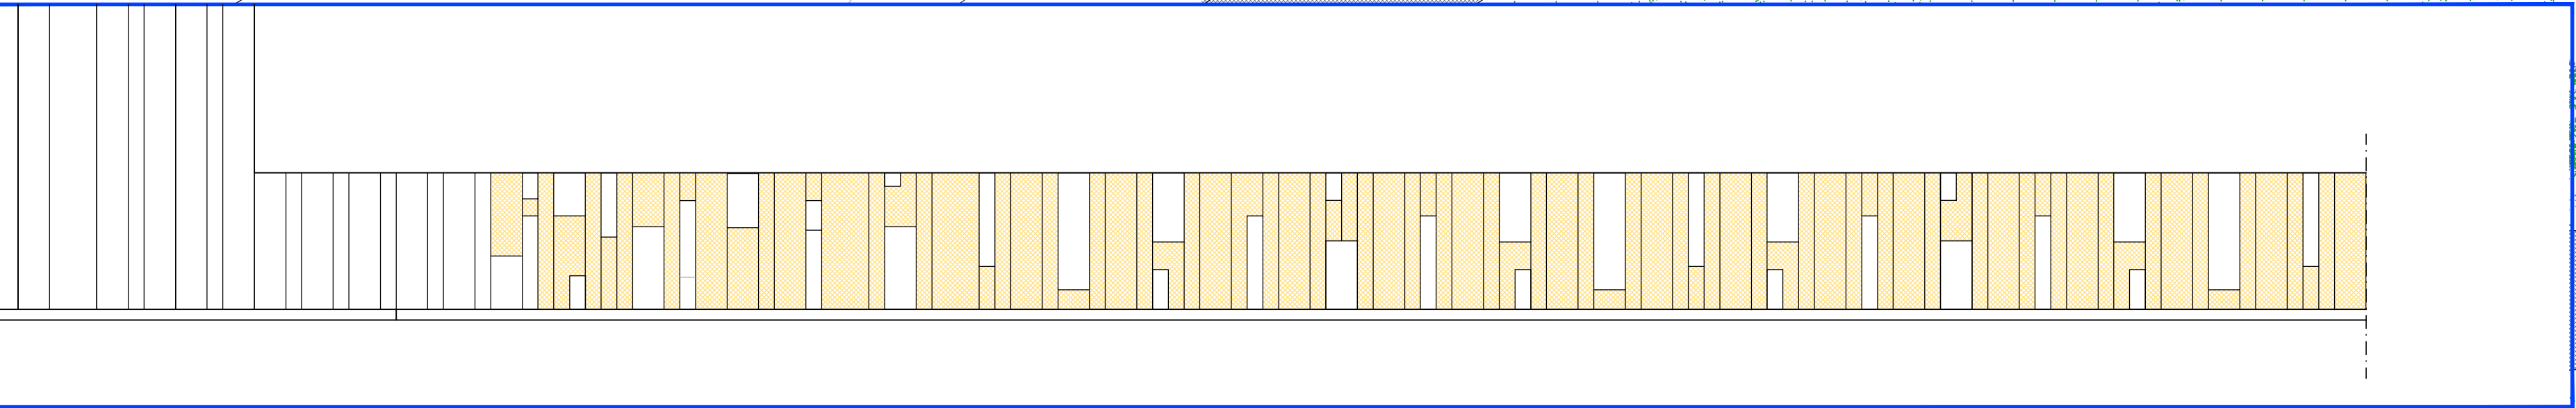

- LEGENDA DEGLI INTERVENTI
- LASTRE IN ARENARIA BEIGE

LASTRE IN ARENARIA BIANCA

RIPOSIZIONAMENTO
PALO DI ILLUMINAZIONE PUBBLICA

PREDISPOSIZIONE PER LO SPOSTAMENTO
DEL PALO DI ILLUMINAZIONE PUBBLICA

TINTEGGIATURA E STUCCATURA
DELLA CORDONATA IN CLS

ALBERATURA ESISTENTE

