



REGIONE AUTONOMA DELLA SARDEGNA



COMUNE DI NURAGUS
PROVINCIA DI SUD SARDEGNA

RIQUALIFICAZIONE DELLA VIABILITA' PEDONALE NEL VIALE STAZIONE

TAV. 8 PROGETTO
PARTICOLARI COSTRUTTIVI SCALA 1: 25

PROGETTO DEFINITIVO - ESECUTIVO

IL PROGETTISTA Ing. Michele Melis

IL COLLABORATORE Ing. Marco Sulis



IL COMMITTENTE Amm. Comunale Nuragus

Marzo 2018

COMUNE DI NURAGUS
Ufficio Tecnico comunale

Piazza IV Novembre
Tel 0782 821008

SCHEMA DELLA PAVIMENTAZIONE

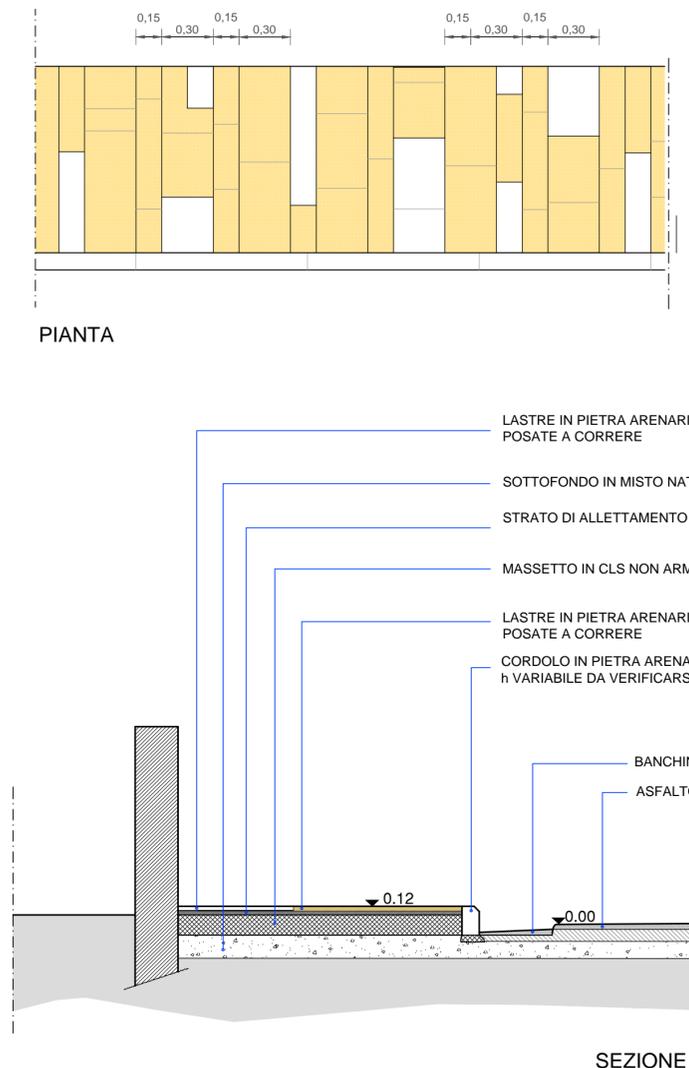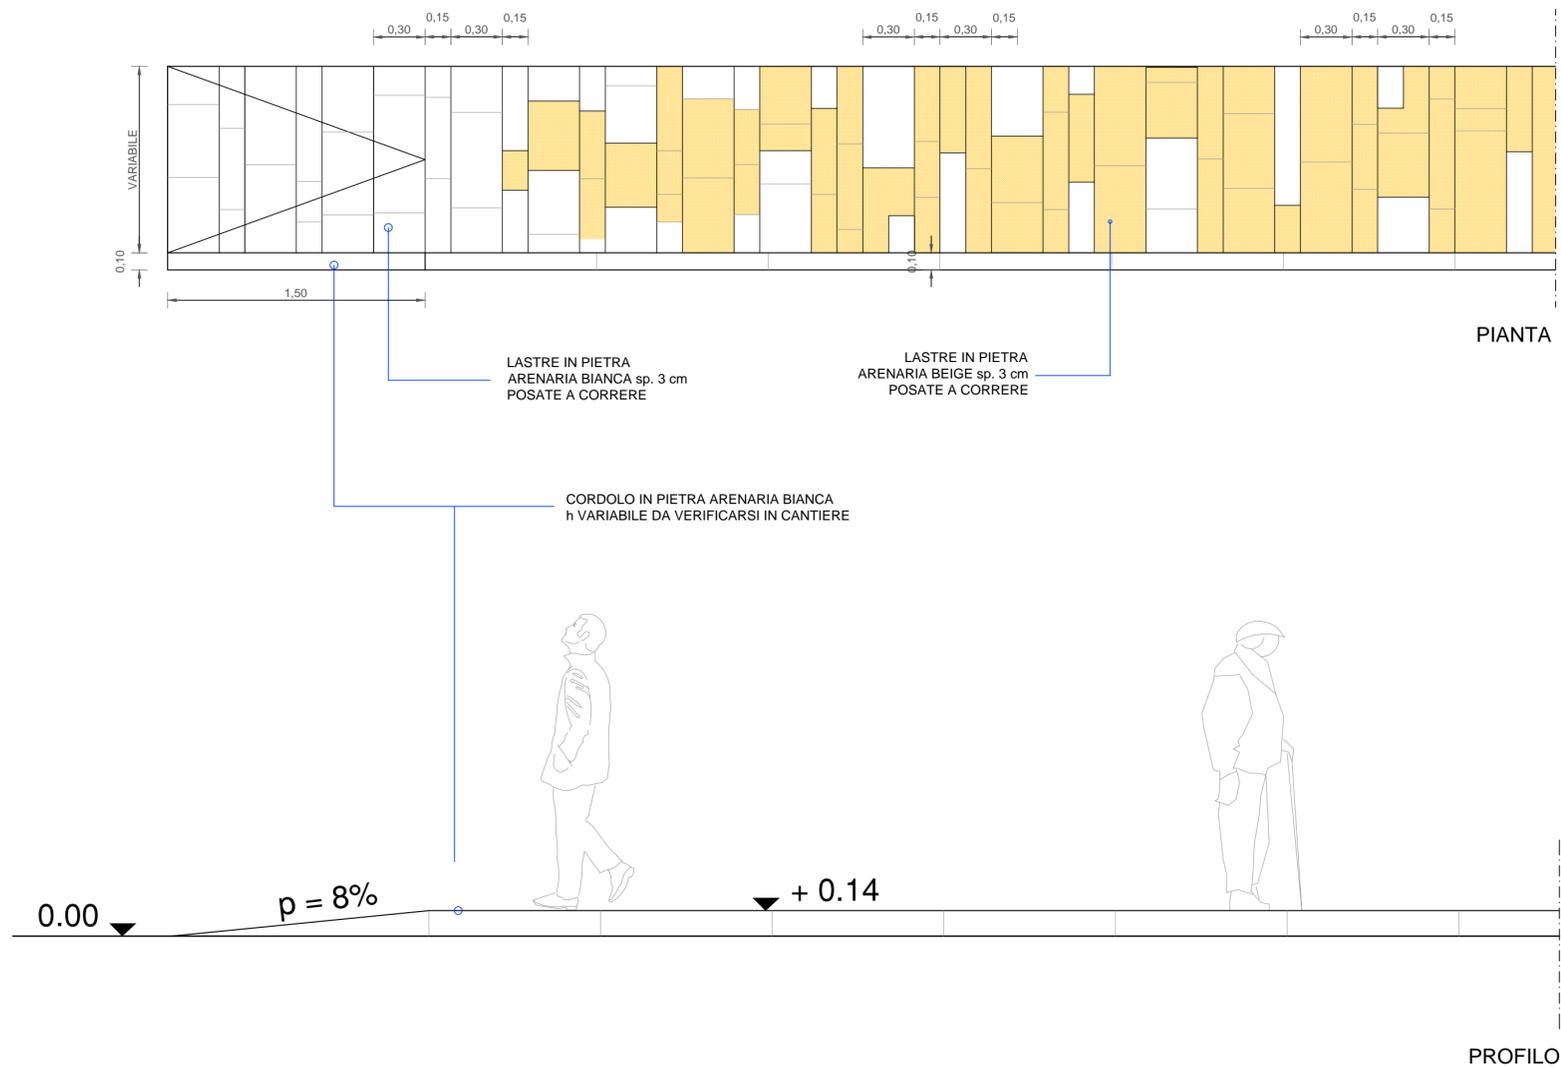

SCHEMA DELLA PREDISPOSIZIONE PER LO SPOSTAMENTO DEI PALI DI ILLUMINAZIONE PUBBLICA

