

REGIONE AUTONOMA DELLA SARDEGNA



COMUNE DI NURAGUS
PROVINCIA DI SUD SARDEGNA

RIQUALIFICAZIONE DELLA VIABILITA' PEDONALE NEL VIALE STAZIONE

TAV.9

PROGETTO - AREA FUNTANA IDDA

INQUADRAMENTO

SCALA 1:500

PLANIMETRIA

SCALA 1:200

PARTICOLARI

SCALA 1: 25

PROGETTO DEFINITIVO - ESECUTIVO

IL PROGETTISTA

Ing. Michele Melis

IL COLLABORATORE

Ing. Marco Sulis

IL COMMITTENTE

Amm. Comunale Nuragus

Marzo 2018


COMUNE DI NURAGUS
Ufficio Tecnico comunale

Piazza IV Novembre
Tel 0782 821008




AREA DI INTERVENTO


INQUADRAMENTO

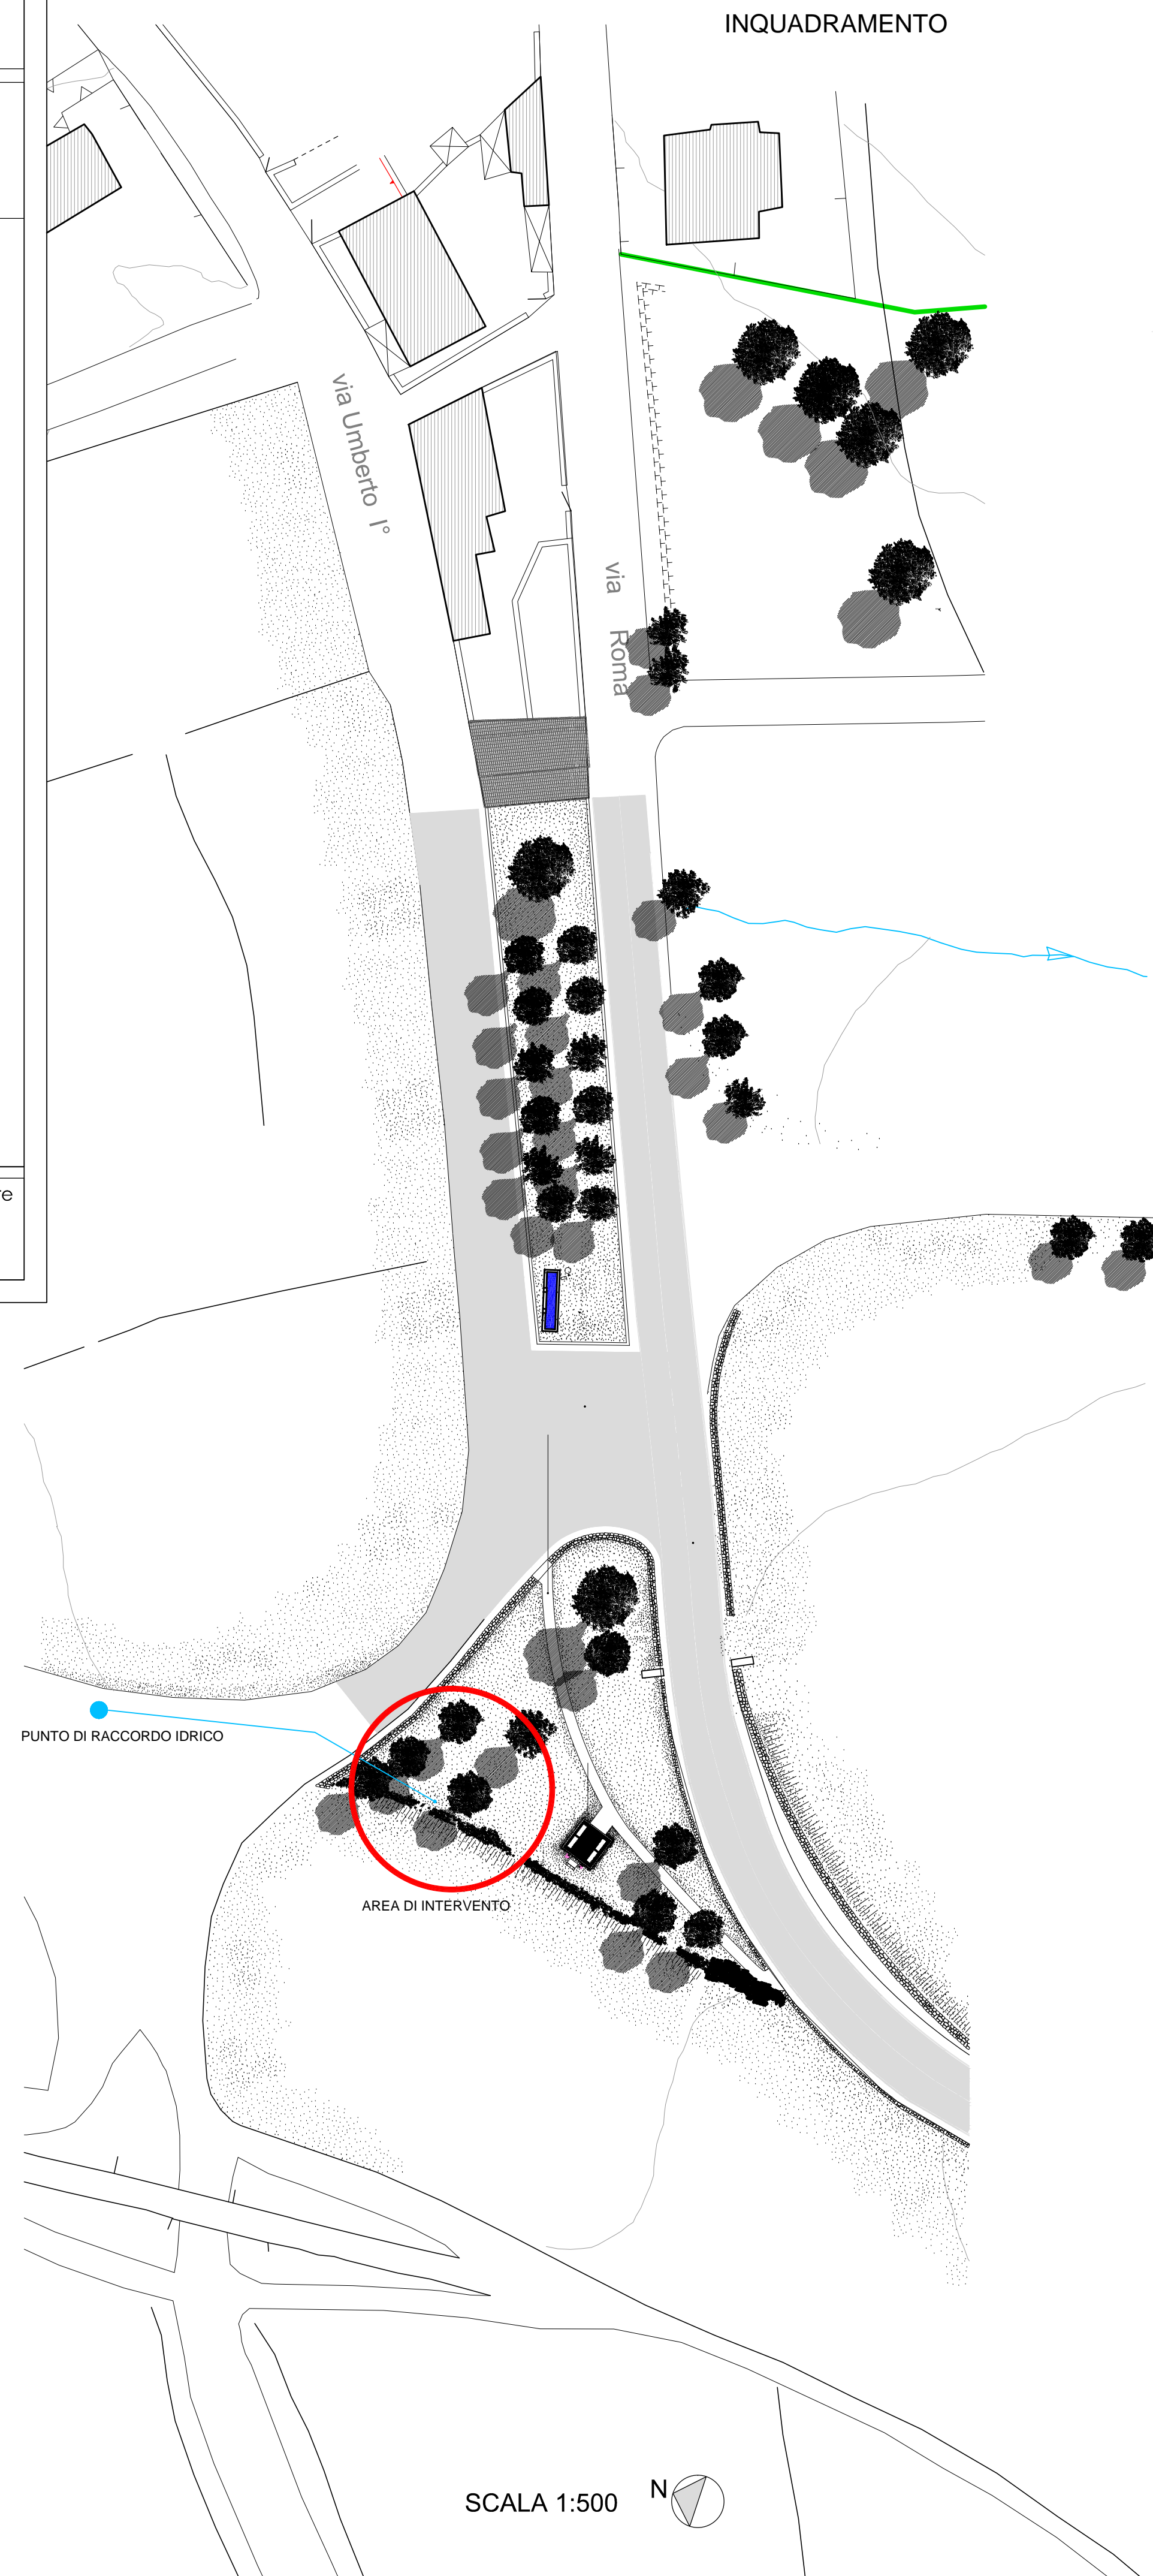


PLANIMETRIA

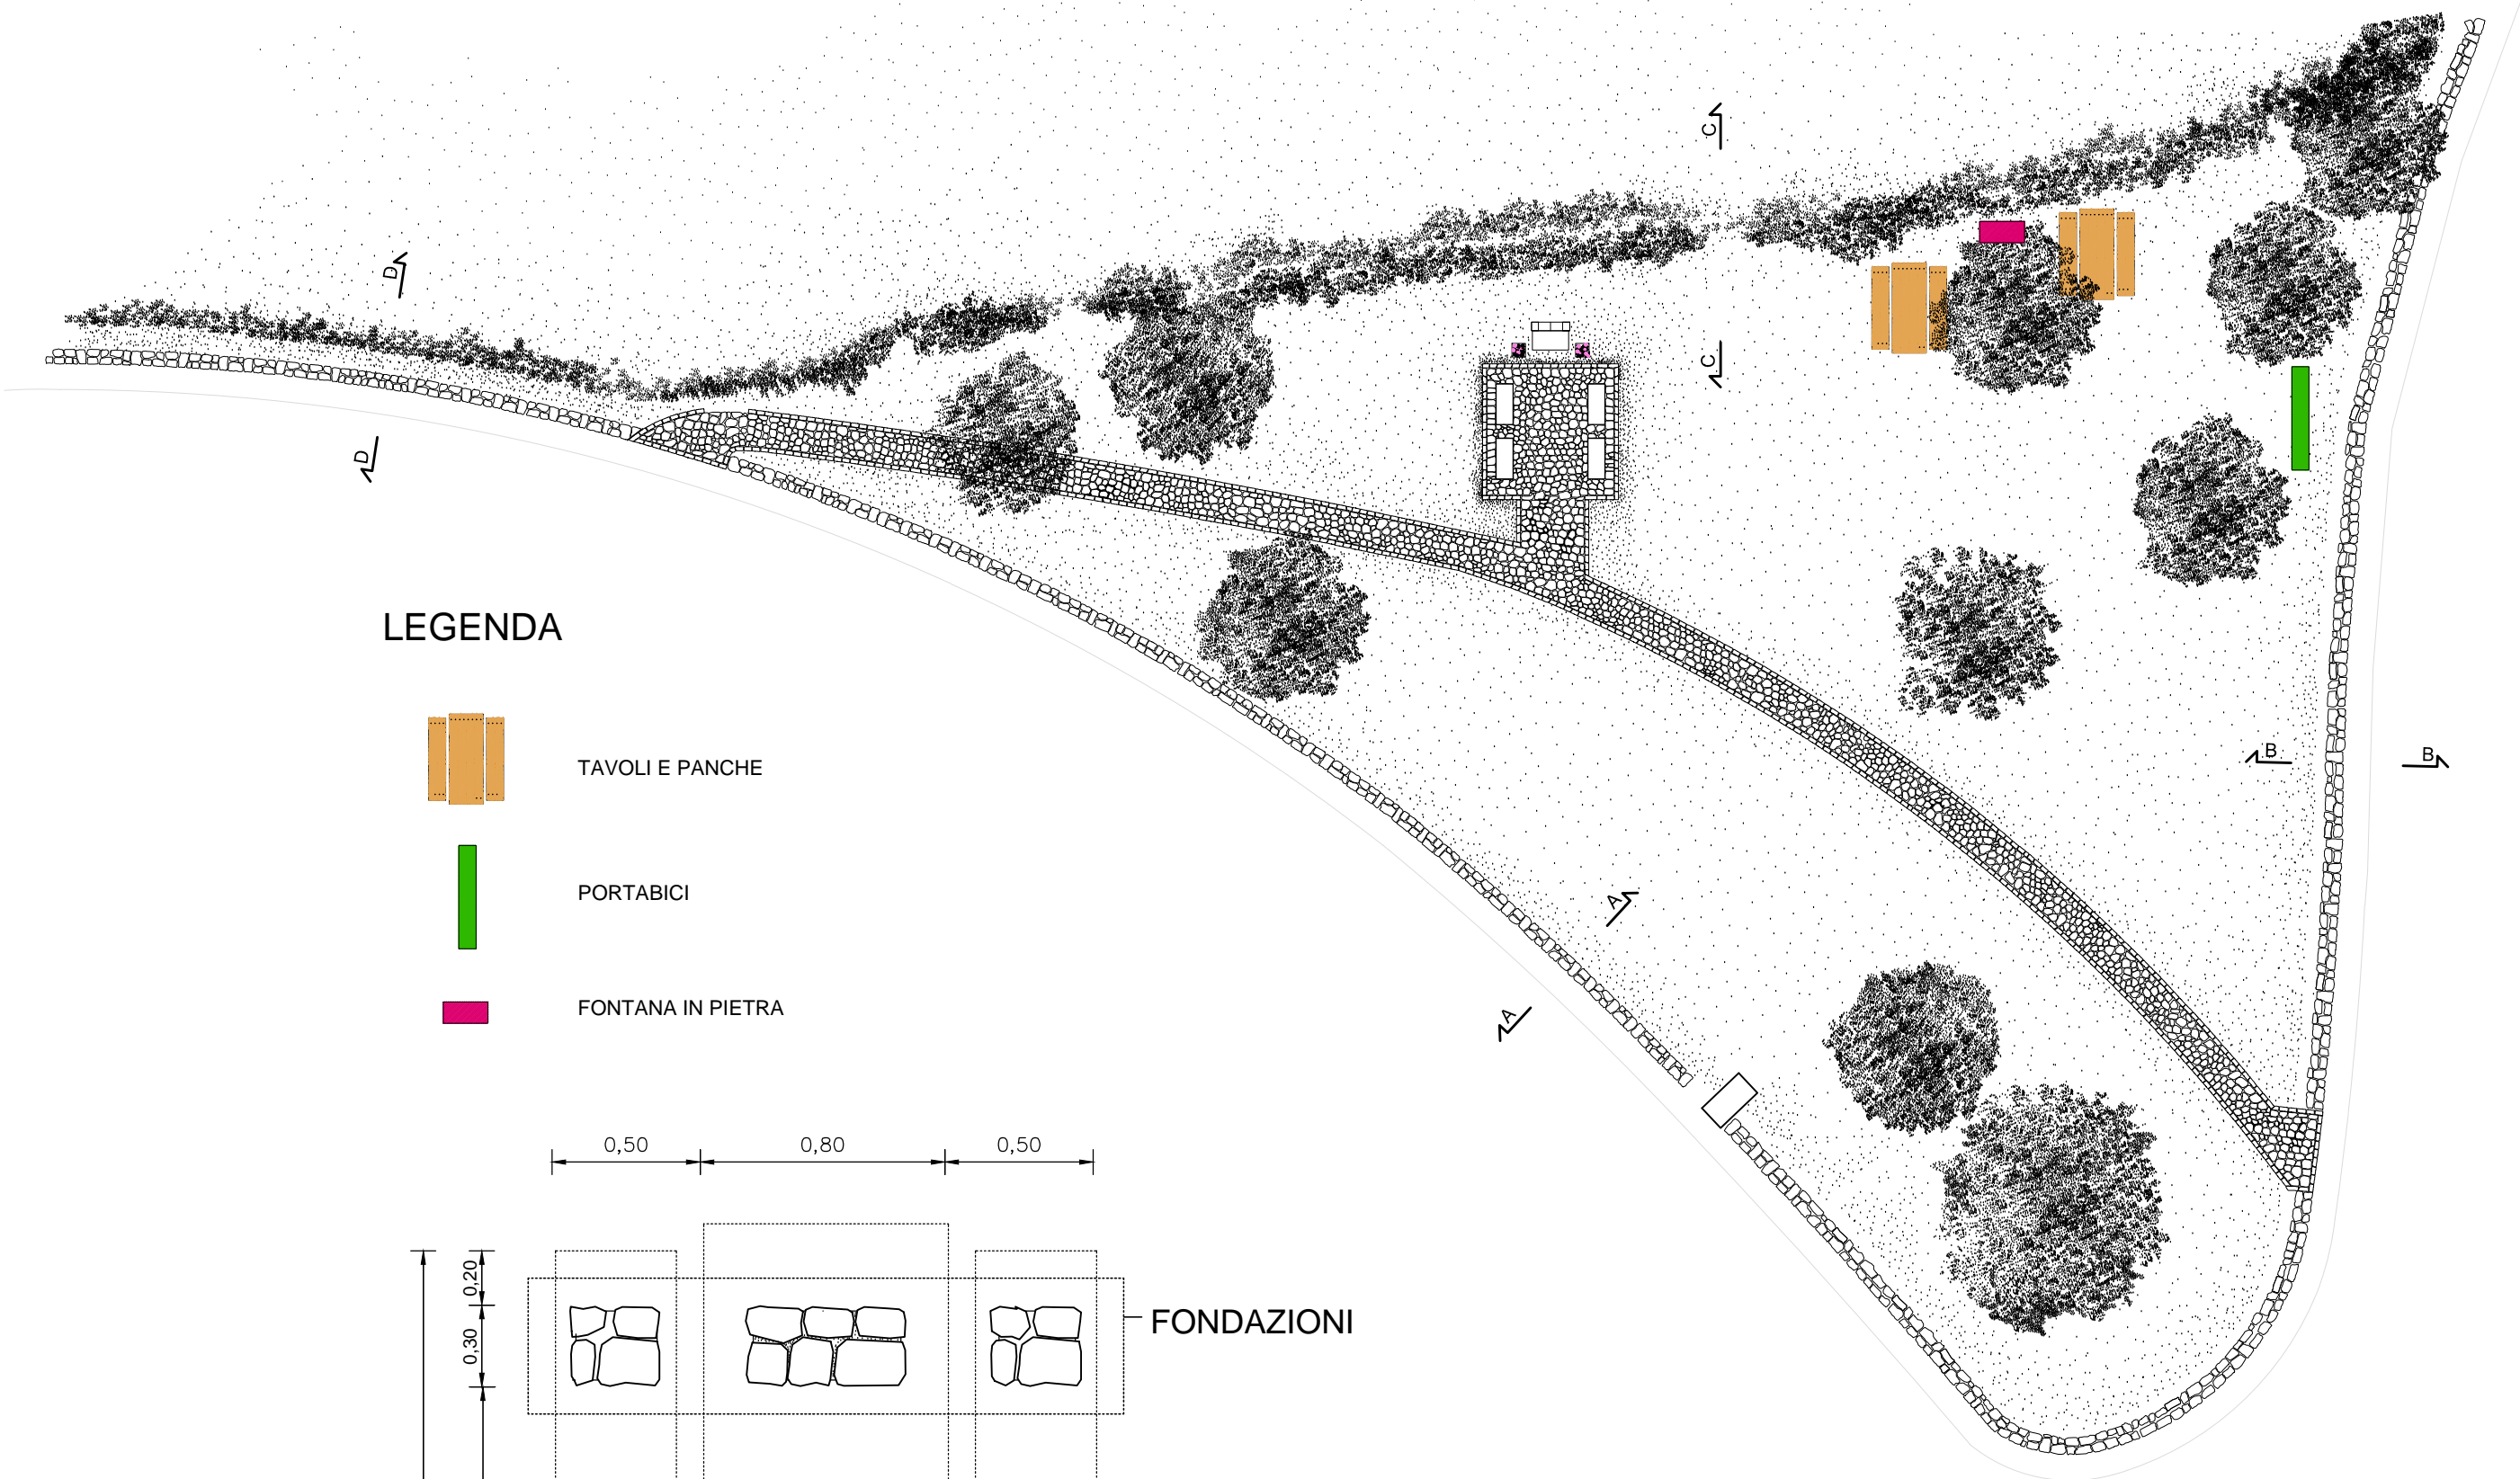

LEGENDA

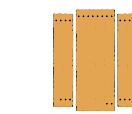


TAVOLI E PANCHE

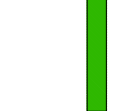

PORTABILI





FONTANA IN PIETRA

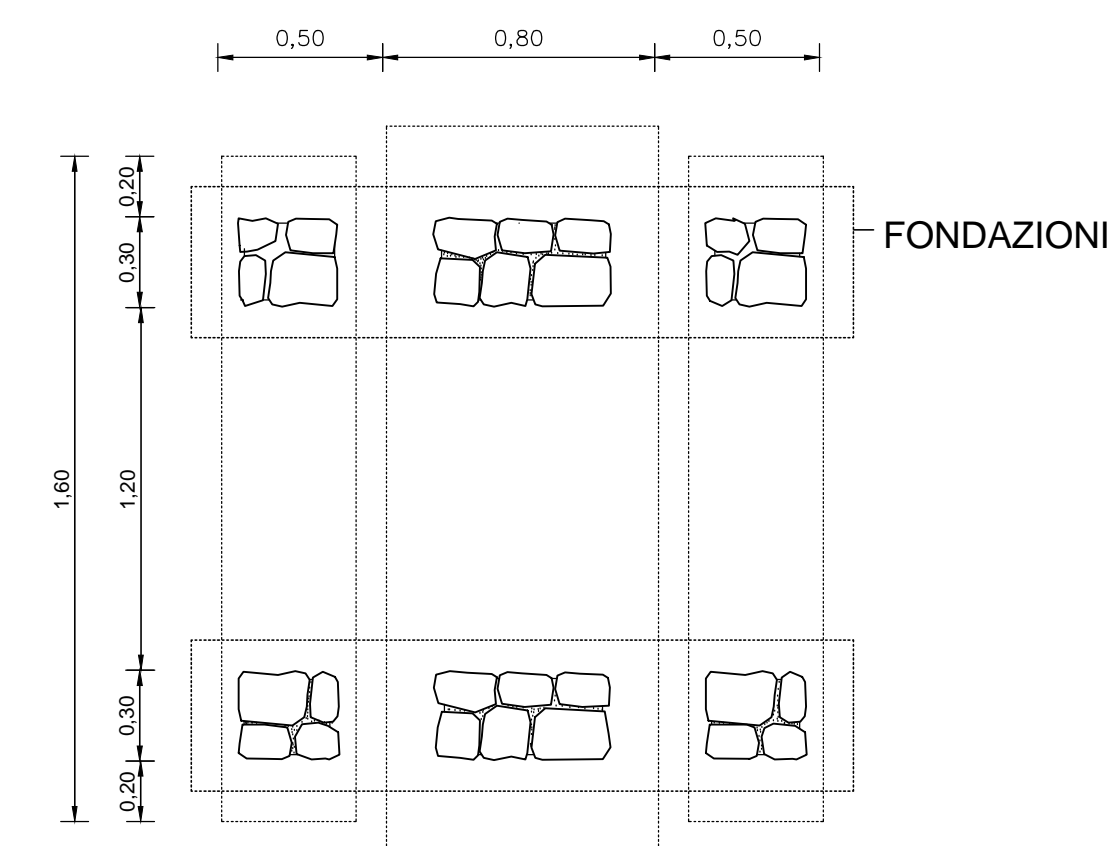

TAVOLO E PANCA


PIANTA

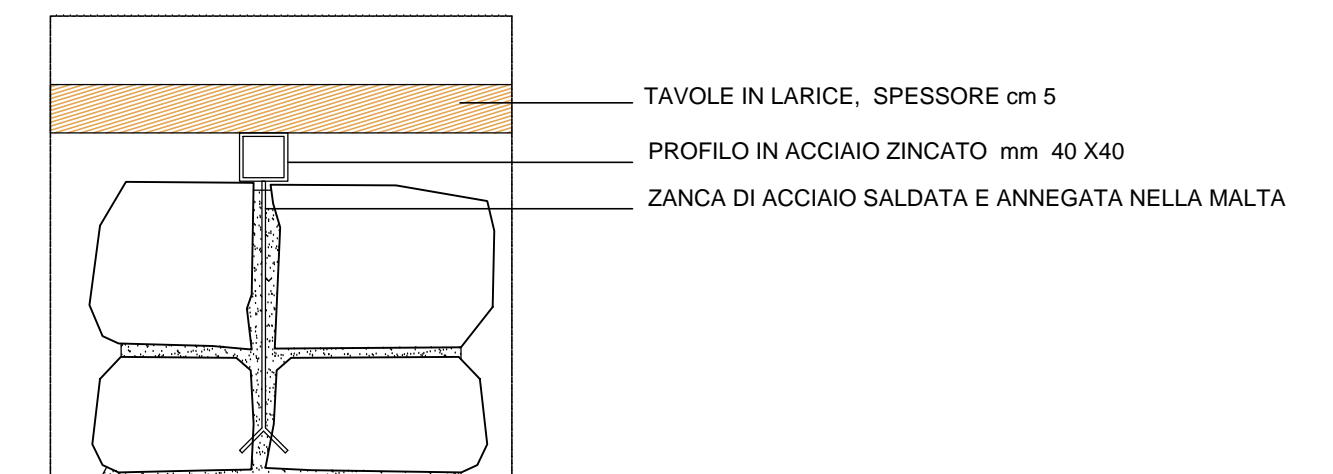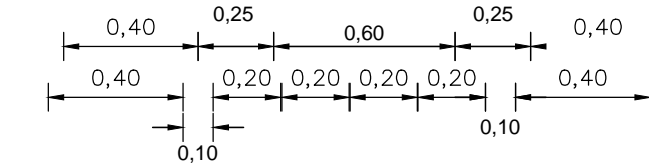


DETTAGLIO ATTACCO TAVOLE - PIETRA SCALA 1:5

TAVOLE IN LARICE, SPESSORE cm 5


SEZIONE PANCA

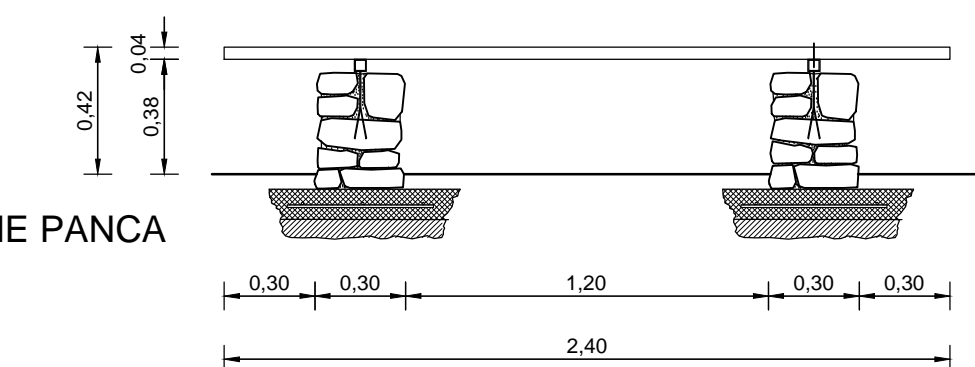


FISSAGGIO CON VITI A BRUGOLA

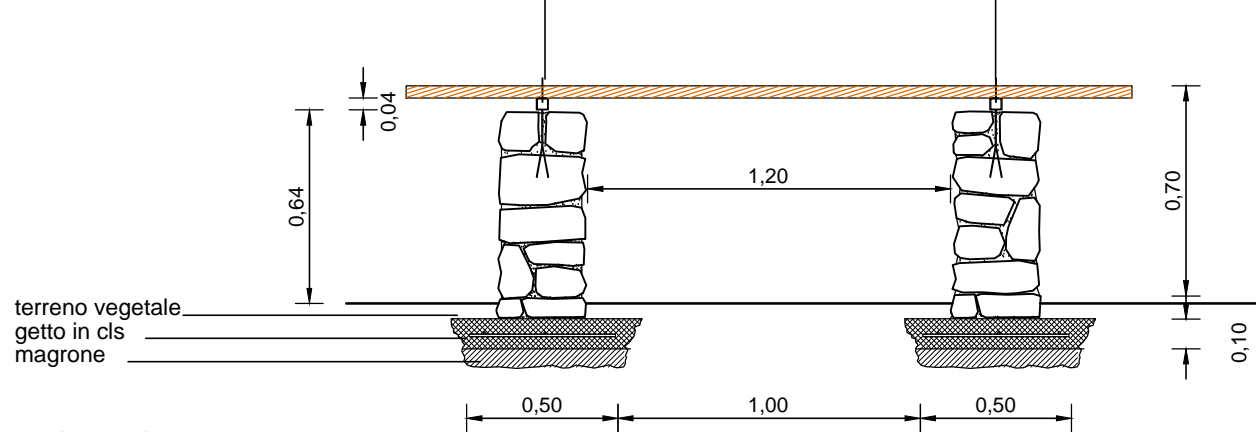

SEZIONE

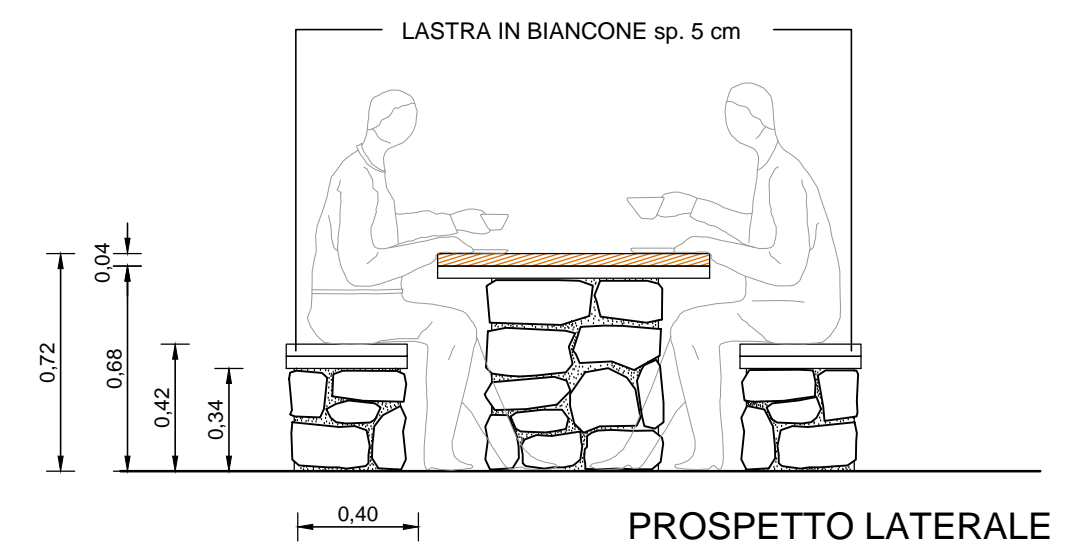

PROSPETTO LATERALE

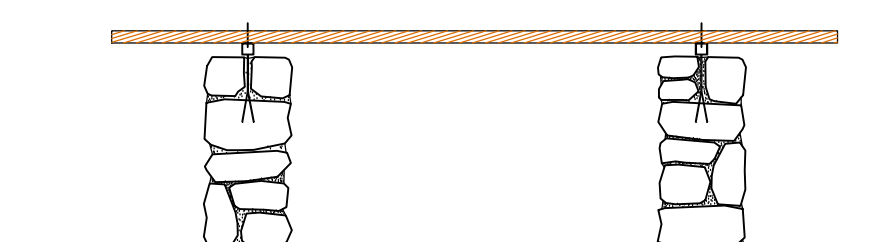

PROSPETTO POSTERIORE